



Przedsiębiorstwo Wodno-Kanalizacyjne „EKO”

Sp. z o.o.

69-110 Rzepin ul. Mickiewicza 79 tel/fax /: 0-95/ 7597-672 ; -673

e-mail : sws-rzepin@wp.pl

L.dz. 281 /2017

Rzepin 29.08.2017 r.

Gmina Rzepin
Plac Ratuszowy 1
69-110 Rzepin

dotyczy : **określenia warunków technicznych podłączenia dla projektowanej sieci wodociągowej w miejscowości Rzepin ul.Ogródowa i Łąkowa**

Przedsiębiorstwo Wodno-Kanalizacyjne „EKO” Spółka z o.o. w Rzepinie określa warunki , na podstawie których należy zaprojektować podłączenie dla projektowanej sieci wodociągowej w ulicy Ogródowej i Łąkowej w Rzepinie :

1. Zaprojektować miejsce włączenia projektowanej sieci wodociągowej do istniejącego rurociągu Ø 90 stal , zgodnie z oznaczeniem na mapie ,
2. Zaprojektować wodociąg w ul.Ogródowej i Łąkowej Ø 90 , materiał PE ,
3. Rury należy układać na podsypce piaskowej gr 10 cm na głębokości 1,5 m ;
4. Przejście projektowanego rurociągu wodociągowego pod drogą , wjazdami , w pobliżu rosnących drzew wykonać metodą bezwykopową w rurze ochronnej ,
5. Na całej trasie wodociągu należy przewidzieć ułożenie taśmy lokalizacyjnej z wkładką magnetyczną ;
6. Na końcówce projektowanego odcinka wodociągu zaprojektować hydrant nadziemny dn 80 żel. montowany na kolanie żeliwnym ze stopką ;
7. Uzgodnić z właścicielem gruntu sposób oraz zasady przejścia z instalacją przez jego teren ;
8. Warunkiem przystąpienia do wykonania projektowanej sieci wodociągowej jest wcześniejsze uzgodnienie dokumentacji technicznej z Przedsiębiorstwem oraz spełnienie innych wymaganych przepisami Prawa budowlanego warunków .
- 9 . Warunki ważne są przez okres 3 lat od daty wydania .

DYREKTOR

Barbara Bogumiła Urbańska

Spółka wpisana do rejestru przedsiębiorców prowadzonego przez Sąd Rejonowy w Zielonej Górze VIII Wydział Gospodarczy Krajowego Rejestru Sądowego pod numerem 0000149283, NIP:598-15-30-880 , REGON: 211247929
Wysokość kapitału zakładowego : 5 181 000,00 zł

ZA ZGODNOŚĆ Z ORYGINAŁEM
KH PROJEKT K.HABIERA
31.10.2017
DATA
PODPIS

49

Wzrost 28/11/17
Data 28.08.17

LEGENDA:

- NUMERY DZIAŁEK
- GRANICE DZIAŁEK
- PROJ. SIEĆ WODOCIĄGOWA
- HP80 HYDRANT P.POŻ

ZAŁĄCZNIK GRAFICZNY 1/1
SKALA 1:1000


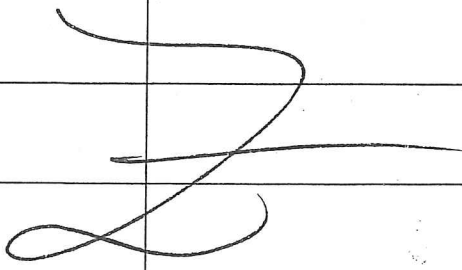
ZA ZGODNOŚCIĄ Z ORYGINAŁEM
KH PROJEKT K. HABIŁERA
31.10.2017
DATA
PODPIS

Słubice, dnia 2017-10-04

PROTOKÓŁ**z posiedzenia narady koordynacyjnej**

Na podstawie art. 7d pkt 2 oraz art. 28b ustawy z dnia 17 maja 1989 r. - Prawo geodezyjne i kartograficzne (Dz. U. z 2010 r. Nr 193 poz. 1287, z późn. zm.), w siedzibie Starostwa Powiatowego w Słubicach przeprowadzono naradę koordynacyjną.




Naradzie przewodniczył: Grzegorz Majek – Geodeta Powiatowy.


OPIS PRZEDMIOTU NARADY	
Rodzaj projektowanej sieci uzbrojenia terenu	Sieć wodociągowa z przyłączami i kanalizacji sanitarnej z przyłączami
Położenie projektowanej sieci uzbrojenia terenu	Rzepin ul. Kilińskiego
WNIOSKODAWCA	
Imię i nazwisko (nazwa)	Gmina Rzepin
Adres	Ul. Pl. Ratuszowy 1, 69-110 Rzepin
Inne dane	
PROJEKTANT	KH Projekt Krzysztof Habiera
STANOWISKA UWAGI I ZALECENIA	
Stanowisko / uwagi i zalecenia	uczestnik narady
Prace ziemne w pobliżu istniejących naszych sieci uzbrojenia terenu wykonać ręcznie pod nadzorem naszego pracownika	
	

Pozostali obecni na naradzie nie wnieśli uwag






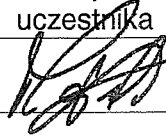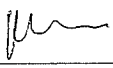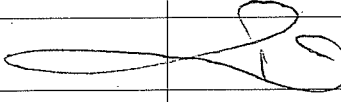

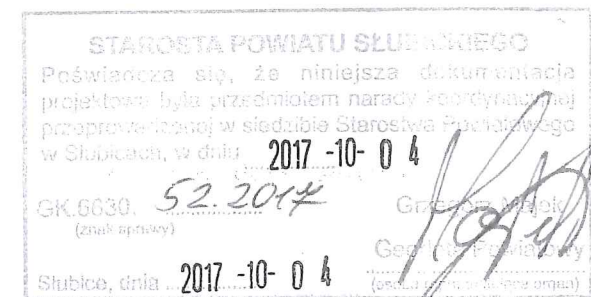
ZA ZGODNOŚĆ Z ORYGINAŁEM
KH PROJEKT K. HABIERA
31.10.2017
DATA
PODPIS

Uczestnicy narady i zawiadomieni o naradzie koordynacyjnej:

 Lp.	Imię i nazwisko uczestnika	Oznaczenie reprezentowanych podmiotów	Podpis uczestnika
1.	Grzegorz Majek	Starostwo Powiatowe w Słubicach Geodeta Powiatowy – Przewodniczący Narady Koordynacyjnej	
2.	Ewa Daniszewska	Starostwo Powiatowe w Słubicach Wydział Architektury i Budownictwa	
3.	Regina Waszkiewicz	Starostwo Powiatowe w Słubicach Wydział Ochrony Środowiska, Rolnictwa i Leśnictwa	
4.	Jerzy Jaroszewicz	Powiatowy Inspektorat Nadzoru Budowlanego w Słubicach	
5.	Bogusław Orłowski	Zarząd Dróg Powiatowych w Słubicach	
6.	Stefan Kaźmierczak Urszula Blachura	Generalna Dyrekcja Dróg Krajowych i Autostrad oddział w Zielonej Górze Rejon w Słubicach	
7.	Zofia Kaider Artur Pacześny	Zarząd Dróg Wojewódzkich w Zielonej Górze Biuro Zamiejscowe w Gorzowie Wlkp.	
8.	Paweł Górniaczyk	Enea Operator Sp. z oo. Rejon Dystrybucji Krosno Odrzańskie	
9.	Paweł Górniaczyk Ryszard Kasowski	Enea Operator Sp. z oo. Rejon Dystrybucji Sulęcín	
10.	Dariusz Kuczyński	Zakład Usług Wodno-Ściekowych w Słubicach	
11.		Przedsiębiorstwo Wodno – Kanalizacyjne „EKO” Sp. z o.o. w Rzepinie	
12.		Zakład Gospodarki Komunalnej i Mieszkaniowej w Ośnie Lubuskim	
13.		Polska Spółka Gazownictwa Sp. z o.o. Oddział w Poznaniu, Zakład w Szczecinie, Rejon Dystrybucji Gazu Kostrzyn nad Odrą	
14.		EWE energia Sp. z o.o. Biuro Obsługi Klienta Rzepin	
15.		ORANGE Polska S.A. Dział Ewidencji i Zarządzania Danymi o Infrastrukturze Poznań; Zielona Góra	
16.		Przedsiębiorstwo Energetyki Ciepłej Sp. z o.o. w Słubicach	
17.	Marcin Kowalski	Hawe Telekom Sp. z o.o. Oddział w Poznaniu	
18.	Krzysztof Rogoziński	Gmina Słubice - Urząd Miejski w Słubicach	
19.	Stanisław Dudzis	Gmina Rzepin - Urząd Miasta i Gminy w Rzepinie	
20.	Anna Pawlak Sławomir Górski	Gmina Ośno Lubuskie - Urząd Miasta i Gminy w Ośnie Lubuskim	
21.	Marek Kołodziejczyk	Gmina Cybinka - Urząd Miasta i Gminy w Cybince	
22.	Sławomir Czapłón	Gmina Górzycza - Urząd Gminy w Górzycy	
23.		WNIOSKODAWCA (wymieniony drugostronnie)	
24.		PROJEKTANT (wymieniony drugostronnie)	
25.			



LEGENDA:

	NUMERY DZIAŁEK
	GRANICE DZIAŁEK
	SIEĆ WODOCIĄGOWA DN90PE
	WRAZ Z PRZYŁĄCZAMI DN32PE
	SIEĆ KANALIZACJI SANITARNEJ DN200PVC
	WRAZ Z PRZYŁĄCZAMI DN160PVC
	SIEĆ KANALIZACJI SANITARNEJ TŁOCZNEJ
	HYDRANT NADZIEMNY

BIURO PROJEKTOWE	KH PROJEKT KRZYSZTOF HABIERA UL. OGRODOWA 5N, 66-432 BACZYNA		e-mail: khprojekt@habiera.pl tel: +48 600 089 042
STADIUM	PROJEKT BUDOWLANY		
OBIEKT	SIEĆ WODOCIĄGOWA WRAZ Z PRZYŁĄCZAMI I SIEĆ KANALIZACJI SANITARNEJ WRAZ Z PRZYŁĄCZAMI W M-SCIE RZEPIN.		DATA:
	DZ. NR 558/2, 552/1, 551/2, 559/2, 558/3, 751, 807, 799, 833 803/1, 815,819, 834/3, 834/4, 772, 829/1, OBR. 257-RZEPIN 806/4, 90/4, 315/3, 92/30, OBR. 10-GAŁCZ		26.09.2017r.
NAZWA OPRACOWANIA	PROJEKT ZAGOSPODAROWANIA TERENU		SKALA 1:500
BRANŻA	SANITARNA		RYS: S1
PROJEKTANT	mgr inż. Krzysztof Habiera Upr. projekt. w specjaln. instalac. w zakresie sieci, inst. i urządz. gaz., wodoc. i kanalizac. nr LUKG/0014/POOS/05		
SPRAWDZAJĄCY	mgr inż. Ireneusz Szajekra Upr. projekt. w specjaln. instalac. w zakresie sieci, inst. i urządz. gaz., wodoc. i kanalizac. nr KUP/0069/POOS/06		

Potwierdzam zgodność wydruku mapy
do celów projektowych z certyfikatem
26.09.2017r.

KH PROJEKT
KRZYSZTOF HABIERA

Potwierdzam zgodność wydruku mapy
do celów projektowych z certyfikatem
26.09.2017r.

KH PROJEKT
KRZYSZTOF HABIERA

LEGENDA:	
	NUMERY DZIAŁEK
	GRANICE DZIAŁEK
	SIEĆ WODOCIĄGOWA DN90PE WRAZ Z PRZYŁĄCZAMI DN32PE
	SIEĆ KANALIZACJI SANITARNEJ DN200PVC WRAZ Z PRZYŁĄCZAMI DN160PVC
	SIEĆ KANALIZACJI SANITARNEJ TŁOCZNEJ
	HP80 HYDRANT NADZIEMNY

BIURO PROJEKTOWE	KH PROJEKT KRZYSZTOF HABIERA UL. OGRODOWA 5N, 66-432 BACZYNA	e-mail: khprojekt@habiera.pl tel: +48 600 089 042
STADIUM	PROJEKT BUDOWLANY	
OBIEKT	SIEĆ WODOCIĄGOWA WRAZ Z PRZYŁĄCZAMI I SIEĆ KANALIZACJI SANITARNEJ WRAZ Z PRZYŁĄCZAMI W M-ŚCI RZEPIN, DZ. NR 558/2, 552/1, 551/2, 559/2, 558/3, 751, 807, 799, 833 803/1, 815,819, 834/3, 834/4, 772, 829/1, OBR. 257-RZEPIN 806/4, 90/4, 315/3, 92/30 OBR. 10-GAJEC	DATA: 26.09.2017r.
NAZWA OPRACOWANIA	PROJEKT ZAGOSPODAROWANIA TERENU	SKALA 1:500
BRANŻA	SANITARNA	RYS: S4
PROJEKTANT	mgr inż. Krzysztof Habiera Upr. projekt. w specj. instalac. w zakresie sieci, inst. i urzadz. gaz., wodoc. i kanalizac. nr LUKG/0014/POOS/05	
SPRAWDZAJĄCY	mgr inż. Ireneusz Szajerka Upr. projekt. w specj. instalac. w zakresie sieci, inst. i urzadz. gaz., wodoc. i kanalizac. nr KUP/0069/POOS/06	

ZA ZGODNOŚĆ Z ORYGINAŁEM
KH PROJEKT K. HABIERA
31.10.2017
DATA
PODPIS

23

Słubice, dnia 2017-10-18

PROTOKÓŁ**z posiedzenia narady koordynacyjnej**

Na podstawie art. 7d pkt 2 oraz art. 28b ustawy z dnia 17 maja 1989 r. - Prawo geodezyjne i kartograficzne (Dz. U. z 2010 r. Nr 193 poz. 1287, z późn. zm.), w siedzibie Starostwa Powiatowego w Słubicach przeprowadzono naradę koordynacyjną.

Naradzie przewodniczył: Grzegorz Majek – Geodeta Powiatowy.


OPIS PRZEDMIOTU NARADY	
Rodzaj projektowanej sieci uzbrojenia terenu	Sieć wodociągowa
Położenie projektowanej sieci uzbrojenia terenu	Rzepin dz. 379, 426, 436, 610, 618, 591, 833, 843, 598, 807, 799...
WNIOSKODAWCA	
Imię i nazwisko (nazwa)	Gmina Rzepin
Adres	Ul. Pl. Ratuszowy 1, 69-110 Rzepin
Inne dane	
PROJEKTANT	KH Projekt Krzysztof Habiera
STANOWISKA UWAGI I ZALECENIA	
Stanowisko / uwagi i zalecenia	uczestnik narady
Prace ziemne w pobliżu istniejących naszych sieci uzbrojenia terenu wykonać ręcznie pod nadzorem naszego pracownika	EWT energia Robert Topolinski


Pozostali obecni na naradzie nie wnieśli uwag.

ZGODNOŚĆ Z ORYGINAŁEM
KH PROJEKT K. HABIERA
31.10.2017
DATA
PROFIS

24

Uczestnicy narady i zawiadomieni o naradzie koordynacyjnej:

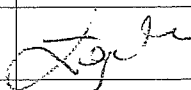Lp.	Imię i nazwisko uczestnika	Oznaczenie reprezentowanych podmiotów	Podpis uczestnika
1.	Grzegorz Majek	Starostwo Powiatowe w Słubicach Geodeta Powiatowy – Przewodniczący Narady Koordynacyjnej	
2.	Ewa Daniszewska	Starostwo Powiatowe w Słubicach Wydział Architektury i Budownictwa	
3.	Regina Waszkiewicz	Starostwo Powiatowe w Słubicach Wydział Ochrony Środowiska, Rolnictwa i Leśnictwa	
4.	Jerzy Jaroszewicz	Powiatowy Inspektorat Nadzoru Budowlanego w Słubicach	
5.	Bogusław Orłowski	Zarząd Dróg Powiatowych w Słubicach	
6.	Stefan Kaźmierczak Urszula Blachura	Generalna Dyrekcja Dróg Krajowych i Autostrad oddział w Zielonej Górze Rejon w Słubicach	
7.	Zofia Kaider Artur Pacześny	Zarząd Dróg Wojewódzkich w Zielonej Górze Biuro Zamiejscowe w Gorzowie Wlkp.	
8.	Paweł Górniaczyk	Enea Operator Sp. z oo. Rejon Dystrybucji Krosno Odrzańskie	
9.	Paweł Górniaczyk Ryszard Kasowski	Enea Operator Sp. z oo. Rejon Dystrybucji Sulęcín	
10.	Dariusz Kuczyński	Zakład Usług Wodno-Ściekowych w Słubicach	
11.		Przedsiębiorstwo Wodno – Kanalizacyjne „EKO” Sp. z o.o. w Rzepinie	
12.		Zakład Gospodarki Komunalnej i Mieszkaniowej w Ośnie Lubuskim	
13.		Polska Spółka Gazownictwa Sp. z o.o. Oddział w Poznaniu, Zakład w Szczecinie, Rejon Dystrybucji Gazu Kostrzyn nad Odrą	
14.	Robert tepowiecki	EWE energia Sp. z o.o. Biuro Obsługi Klienta Rzepin	
15.		ORANGE Polska S.A. Dział Ewidencji i Zarządzania Danymi o Infrastrukturze Poznań; Zielona Góra	
16.		Przedsiębiorstwo Energetyki Ciepłej Sp. z o.o. w Słubicach	
17.	Marcin Kowalski	Hawe Telekom Sp. z o.o. Oddział w Poznaniu	
18.	Krzysztof Rogoziński	Gmina Słubice - Urząd Miejski w Słubicach	
19.	Stanisław Dudzis	Gmina Rzepin - Urząd Miasta i Gminy w Rzepinie	
20.	Anna Pawlak Sławomir Górski	Gmina Ośno Lubuskie - Urząd Miasta i Gminy w Ośnie Lubuskim	
21.	Marek Kołodziejczyk	Gmina Cybinka - Urząd Miasta i Gminy w Cybince	
22.	Sławomir Czapłon	Gmina Górzycy - Urząd Gminy w Górzycy	
23.		WNIOSKODAWCA (wymieniony drugostronnie)	
24.		PROJEKTANT (wymieniony drugostronnie)	
25.			

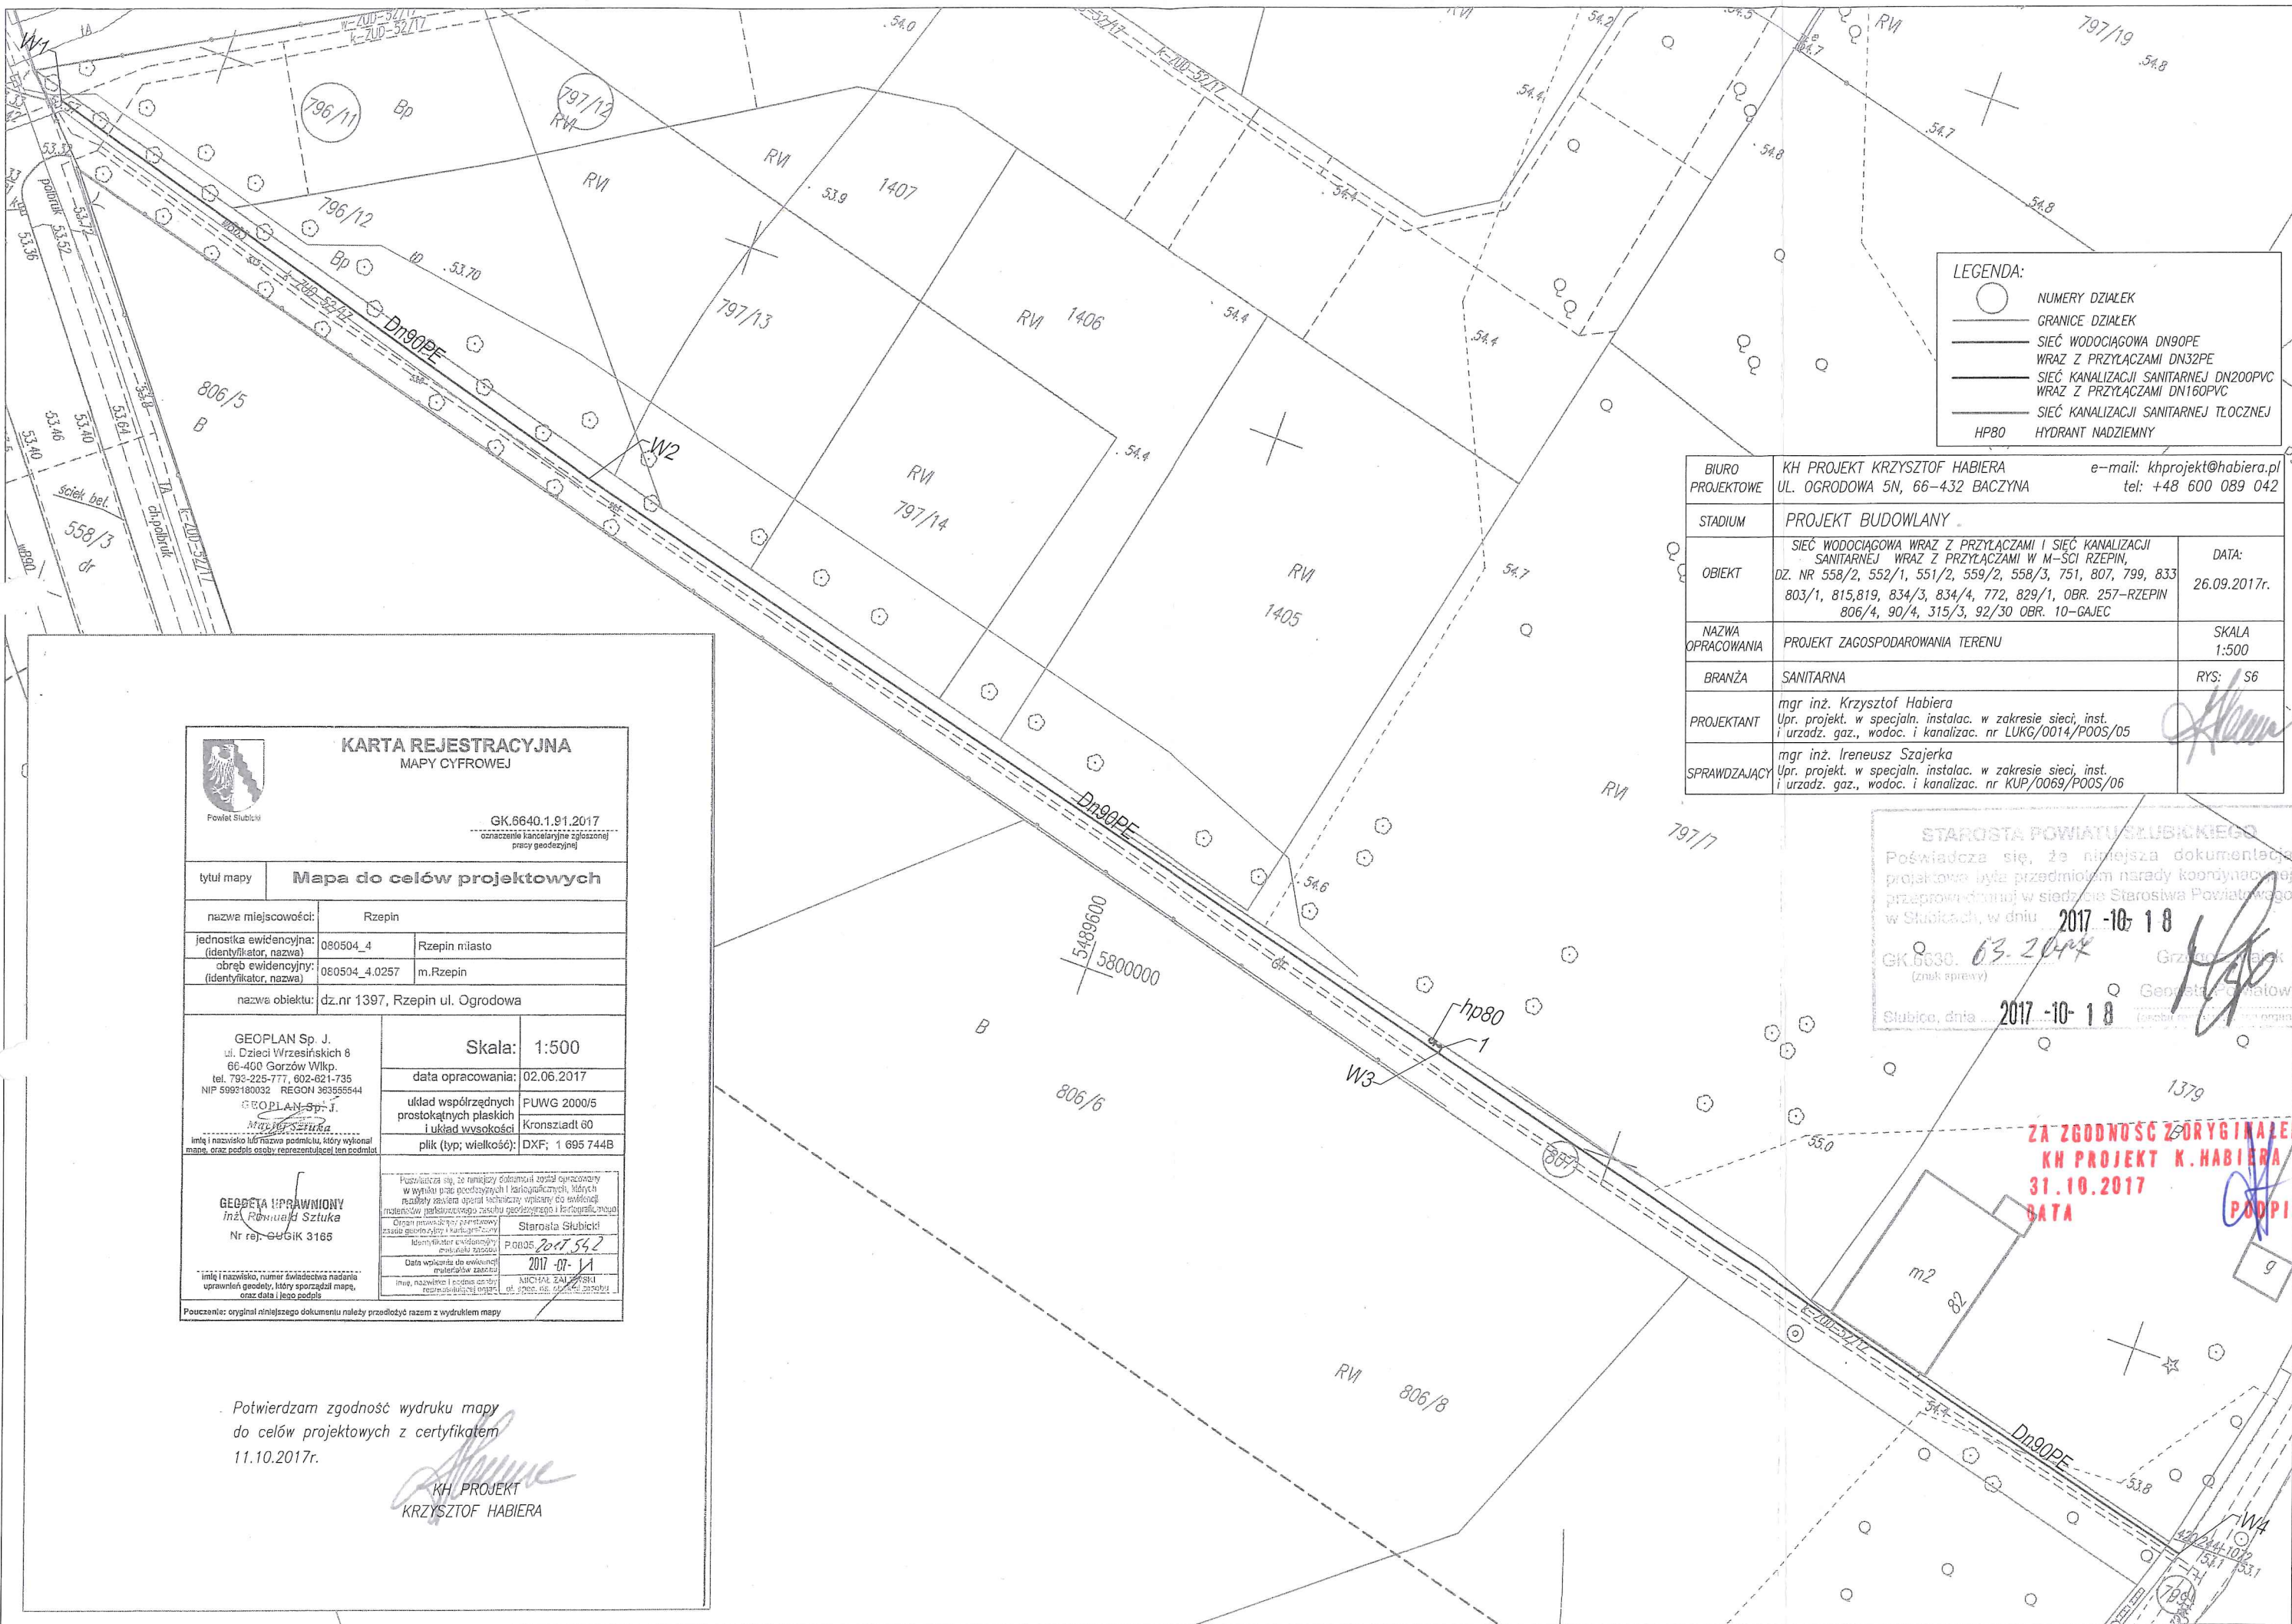

LEGENDA:	
	NUMERY DZIAŁEK
	GRANICE DZIAŁEK
	SIEĆ WODOCIĄGOWA DN90PE WRAZ Z PRZYŁĄCZAMI DN32PE
	SIEĆ KANALIZACJI SANITARNEJ DN200PVC WRAZ Z PRZYŁĄCZAMI DN160PVC
	SIEĆ KANALIZACJI SANITARNEJ TŁOCZNEJ
	HP80 HYDRANT NADZIEMNY

BIURO PROJEKTOWE	KH PROJEKT KRZYSZTOF HABIERA UL. OGRODOWA 5N, 66-432 BACZYNA e-mail: khprojekt@habiera.pl tel: +48 600 089 042	
STADIUM	PROJEKT BUDOWLANY	
OBIEKT	SIEĆ WODOCIĄGOWA WRAZ Z PRZYŁĄCZAMI I SIEĆ KANALIZACJI SANITARNEJ WRAZ Z PRZYŁĄCZAMI W M-ŚCI RZEPIN, DZ. NR 558/2, 552/1, 551/2, 559/2, 558/3, 751, 807, 799, 833 803/1, 815, 819, 834/3, 834/4, 772, 829/1, OBR. 257-RZEPIN 806/4, 90/4, 315/3, 92/30 OBR. 10-GAJEC	DATA: 26.09.2017r.
NAZWA OPRACOWANIA	PROJEKT ZAGOSPODAROWANIA TERENU	SKALA 1:500
BRANŻA	SANITARNA	RYS: S6
PROJEKTANT	mgr inż. Krzysztof Habiera Upr. projekt. w specj. instalac. w zakresie sieci, inst. i urzadz. gaz., wodoc. i kanalizac. nr LUKG/0014/P005/05	
SPRAWDZAJĄCY	mgr inż. Ireneusz Szajerka Upr. projekt. w specj. instalac. w zakresie sieci, inst. i urzadz. gaz., wodoc. i kanalizac. nr KUP/0069/P005/06	

KARTA REJESTRACYJNA
MAPY CYFROWEJ

GK.6640.1.91.2017
oznaczenie kancelaryjne zgłoszonej
pracy geodzyjnej

tytuł mapy: **Mapa do celów projektowych**

nazwa miejscowości: Rzepin

jednostka ewidencyjna: 080504_4 Rzepin nielasto

obszar ewidencyjny: 080504_4.0257 m.Rzepin

nazwa obiektu: dz.nr 1397, Rzepin ul. Ogrodowa

GEOPLAN Sp. J.
ul. Dzieci Wrzesińskich 8
66-400 Gorzów Wlkp.
tel. 793-225-777, 602-621-735
NIP 5992180032 REGON 363555544

GEOPLAN Sp. J.
mgr inż. Ireneusz Szajerka
imię i nazwisko lub nazwa podmiotu, który wykonał mapę, oraz podpis osoby reprezentującej ten podmiot

Skala: 1:500

data opracowania: 02.06.2017

układ współrzędnych prostokątnych płaskich i układ wysokości: PUWG 2000/5
Kronsztadt 60

plik (typ; wielkość): DXF; 1 695 744B

GEODETA I PRAWNIONY
inż. Roman Sztuka
Nr rej. GUGIK 3165

Powinno być, że niniejszy dokument został opracowany w wyniku prac geodzyjnych i kartograficznych, których rezultatem jest mapa cyfrowa, która jest podstawą do wydania mapy.
Organ prowadzący: Starosta Słubicki
Identyfikator ewidencyjny: P.0805 2017 542
Data wpisania do ewidencji: 2017-07-11
Imię, nazwisko i podpis geodety: MICHAŁ BAJCZAK
Data: 2017-07-11

imię i nazwisko, numer świadectwa geodety, uprawnień geodety, który sporządził mapę, oraz data i jego podpis

Pouczenie: oryginał niniejszego dokumentu należy przedłożyć razem z wydrukiem mapy

Potwierdzam zgodność wydruku mapy do celów projektowych z certyfikatem 11.10.2017r.

KH PROJEKT
KRZYSZTOF HABIERA

STAROSTA POWIATU SŁUBICKIEGO
Poświadczam, że niniejsza dokumentacja projektowa była przedmiotem narady koordynacyjnej przeprowadzonej w siedzibie Starosty Powiatowego w Słubicach, w dniu 2017-10-18
GK.6630. 63.2017
(znak sprawy)
Słubice, dnia 2017-10-18

ZA ZGODNOŚĆ Z ORYGINAŁEM
KH PROJEKT K. HABIERA
31.10.2017
DATA
PODPIS

BURMISTRZ RZEPINA

69-110 Rzepin
ul. Plac Ratuszowy 1

ROŚGKiD.7230.126.2017.EP

Rzepin, dnia 2017-10-05

DECYZJA

Na podstawie art. 39 ust.3 ustawy z dnia 21 marca 1985 r. o drogach publicznych (t.j. Dz. U. z 2016 r. poz. 1440 ze zm.) oraz art. 104 i 107 ustawy z dnia 14 czerwca 1960 r. Kodeks Postępowania Administracyjnego (t.j. Dz. U. z 2017 r. poz. 1257) po rozpoznaniu wniosku, złożonego przez :

KH PROJEKT Krzysztof Habiera z siedzibą w Baczynie przy ulicy Ogrodowej 5N, o wydanie zezwolenia na lokalizację w pasie drogowym urządzenia niezwiązanego z potrzebami zarządzania drogami lub potrzebami ruchu drogowego, w związku z budową sieci wodociągowej Dn90PE i kanalizacji sanitarnej Dn200PVC w m.Rzepin – dz. o nr. ewid.521/3,558/1, 558/2, 552/1, 551/2, 569/2, 751, 753, 558/3, 799, 883, 803/1, 815, 819, 818/1, 834/3, 834/4, 772, 829/1, 818/4, 827/9, 827/7, 825/6,823/1, 823/2, 829/2, 850, 818/5, 807, 546/3, 780, 1415, 797/12, 796/11, obręb 257 – Rzepin oraz działki o nr ewid. 306/1, 306/4, 91/3, 90/4, 315/3, 92/30, 95, 93 obręb 10-Gajec .

Zezwalam na lokalizację urządzeń infrastruktury technicznej :

W pasie drogowym w m. Rzepin położonej na działkach o numerze ewidencyjnym 558/1, 521/3, 751, 753, 799, 883, 803/1, 815, 823/2, 807, 546/3, 780, 1415, 797/12, 796/11 , obręb 257 – Rzepin oraz 90/4, 92/30, 95, 93 obręb 10- Gajec.

Rodzaj umieszczanych urządzeń

- Sieć wodociągowa Dn90PE wraz z przyłączami
- Sieć kanalizacji sanitarnej Dn200PVC wraz z przyłączami

1. Ustalam następujące warunki związane z lokalizacją urządzeń :

- a) Urządzenia należy zaprojektować zgodnie z przedłożonym planem sytuacyjnym oraz zgodnie z zachowaniem normatywnych odległości od innych urządzeń podziemnych,
- b) W czasie wykonywania robót zabrania się ograniczania ruchu na drodze, składowania urobku ,materiałów lub pracy sprzętu na jezdni
- c) Zaplanować odtworzenie wszystkich nawierzchni zgodnie z technologią ich wykonania, wymieniając zniszczone , popękane elementy na całe,
- d) Grunt w wykopach należy zagęścić zgodnie z obowiązującą normą.

2. Zezwolenie zarządcy drogi wyrażone w niniejszej decyzji jest równoznaczne z wyrażeniem zgody na dysponowanie gruntem na cele budowlane w zakresie

ZA ZGODNOŚĆ Z ORYGINAŁEM
KH PROJEKT K. HABIERA
31.10.2017
DATA

PODPIS

niezbędnym do wykonania robót objętych niniejszą decyzją . Zezwolenie nie dotyczy nawierzchni.

UZASADNIENIE

Z uwagi na to, że decyzja uwzględnia w całości roszczenia Wnioskodawcy na podstawie art. 107 § 4 Kodeksu Postępowania Administracyjnego (t. j. Dz. U. z 2017r. poz. 1257) odstępuje się od uzasadnienia.

POUCZENIE

Przed rozpoczęciem robót budowlanych Inwestor jest zobowiązany do **uzyskania pozwolenie na budowę lub zgłoszenia budowy albo wykonania robót budowlanych** oraz do uzyskania w tutejszym urzędzie **zezwolenie zarządcy drogi na zajęcie pasa drogowego w celu umieszczenia w pasie drogowym urządzenia infrastruktury technicznej oraz na zajęcie pasa drogowego w celu prowadzenia robót.**

Decyzja ważna jest 2 lata od daty wystawienia.

Decyzja niniejsza wywołuje skutki prawne pod warunkiem uzyskania decyzji o pozwoleniu na budowę lub gdy przepisy prawa budowlanego przewidują, zgłoszeniu właściwemu organowi.

Zgodnie z art.27 ust.2 pkt.1 oraz art.2 pkt. 11 ustawy z dnia 17 maja 1989 r. Prawo geodezyjne i kartograficzne (t.j. D.U. z 2016 r. poz.1629 ze zm.) wszelkiego rodzaju projektowane sieci uzbrojenia terenu podlegają uzgodnieniu ze Starostą.

Od niniejszej decyzji służy stronom prawo wniesienia odwołania do Samorządowego Kolegium Odwoławczego w Gorzowie Wielkopolskim, ul. Bolesława Chrobrego 31, za pośrednictwem Burmistrza Rzepina, w terminie 14 dni od daty jej otrzymania. Zgodnie z art. 127a Kodeksu postępowania administracyjnego w trakcie biegu terminu do wniesienia odwołania strona może zrzec się prawa do wniesienia odwołania. Z dniem doręczenia Burmistrzowi Rzepina oświadczenia o zrzeczeniu się prawa do wniesienia odwołania przez ostatnią ze stron postępowania, decyzja staje się ostateczna i prawomocna.

Załączniki :

1. Mapa sytuacyjno-wysokościowa , skala 1:1000 – 1 egz.

Otrzymują:

1. KH PROJEKT
Krzysztof Habiera
66-432 Baczyna
ul.Ogrodowa 5N
2.a/a




Z up. Burmistrza

Elżbieta Pych
Kierownik Referatu Ochrony Środowiska,
Gospodarki Komunalnej i Dróg i Transportu

Ugodowano zgłosze-
nie z dnia 10.10.2017
Pignu 05.10.2017
Z up. Burmistrza

URZĄD MIEJSKI
w Rzepinie
Pl. Ratuszowy 1
69-110 Rzepin
tel./fax 95 759 62 85, 95 759 64 78

Elektryk Pech
Kierownik Referatu Ochrony Środowiska,
Gospodarki Komunalnej i Urogołnictwa

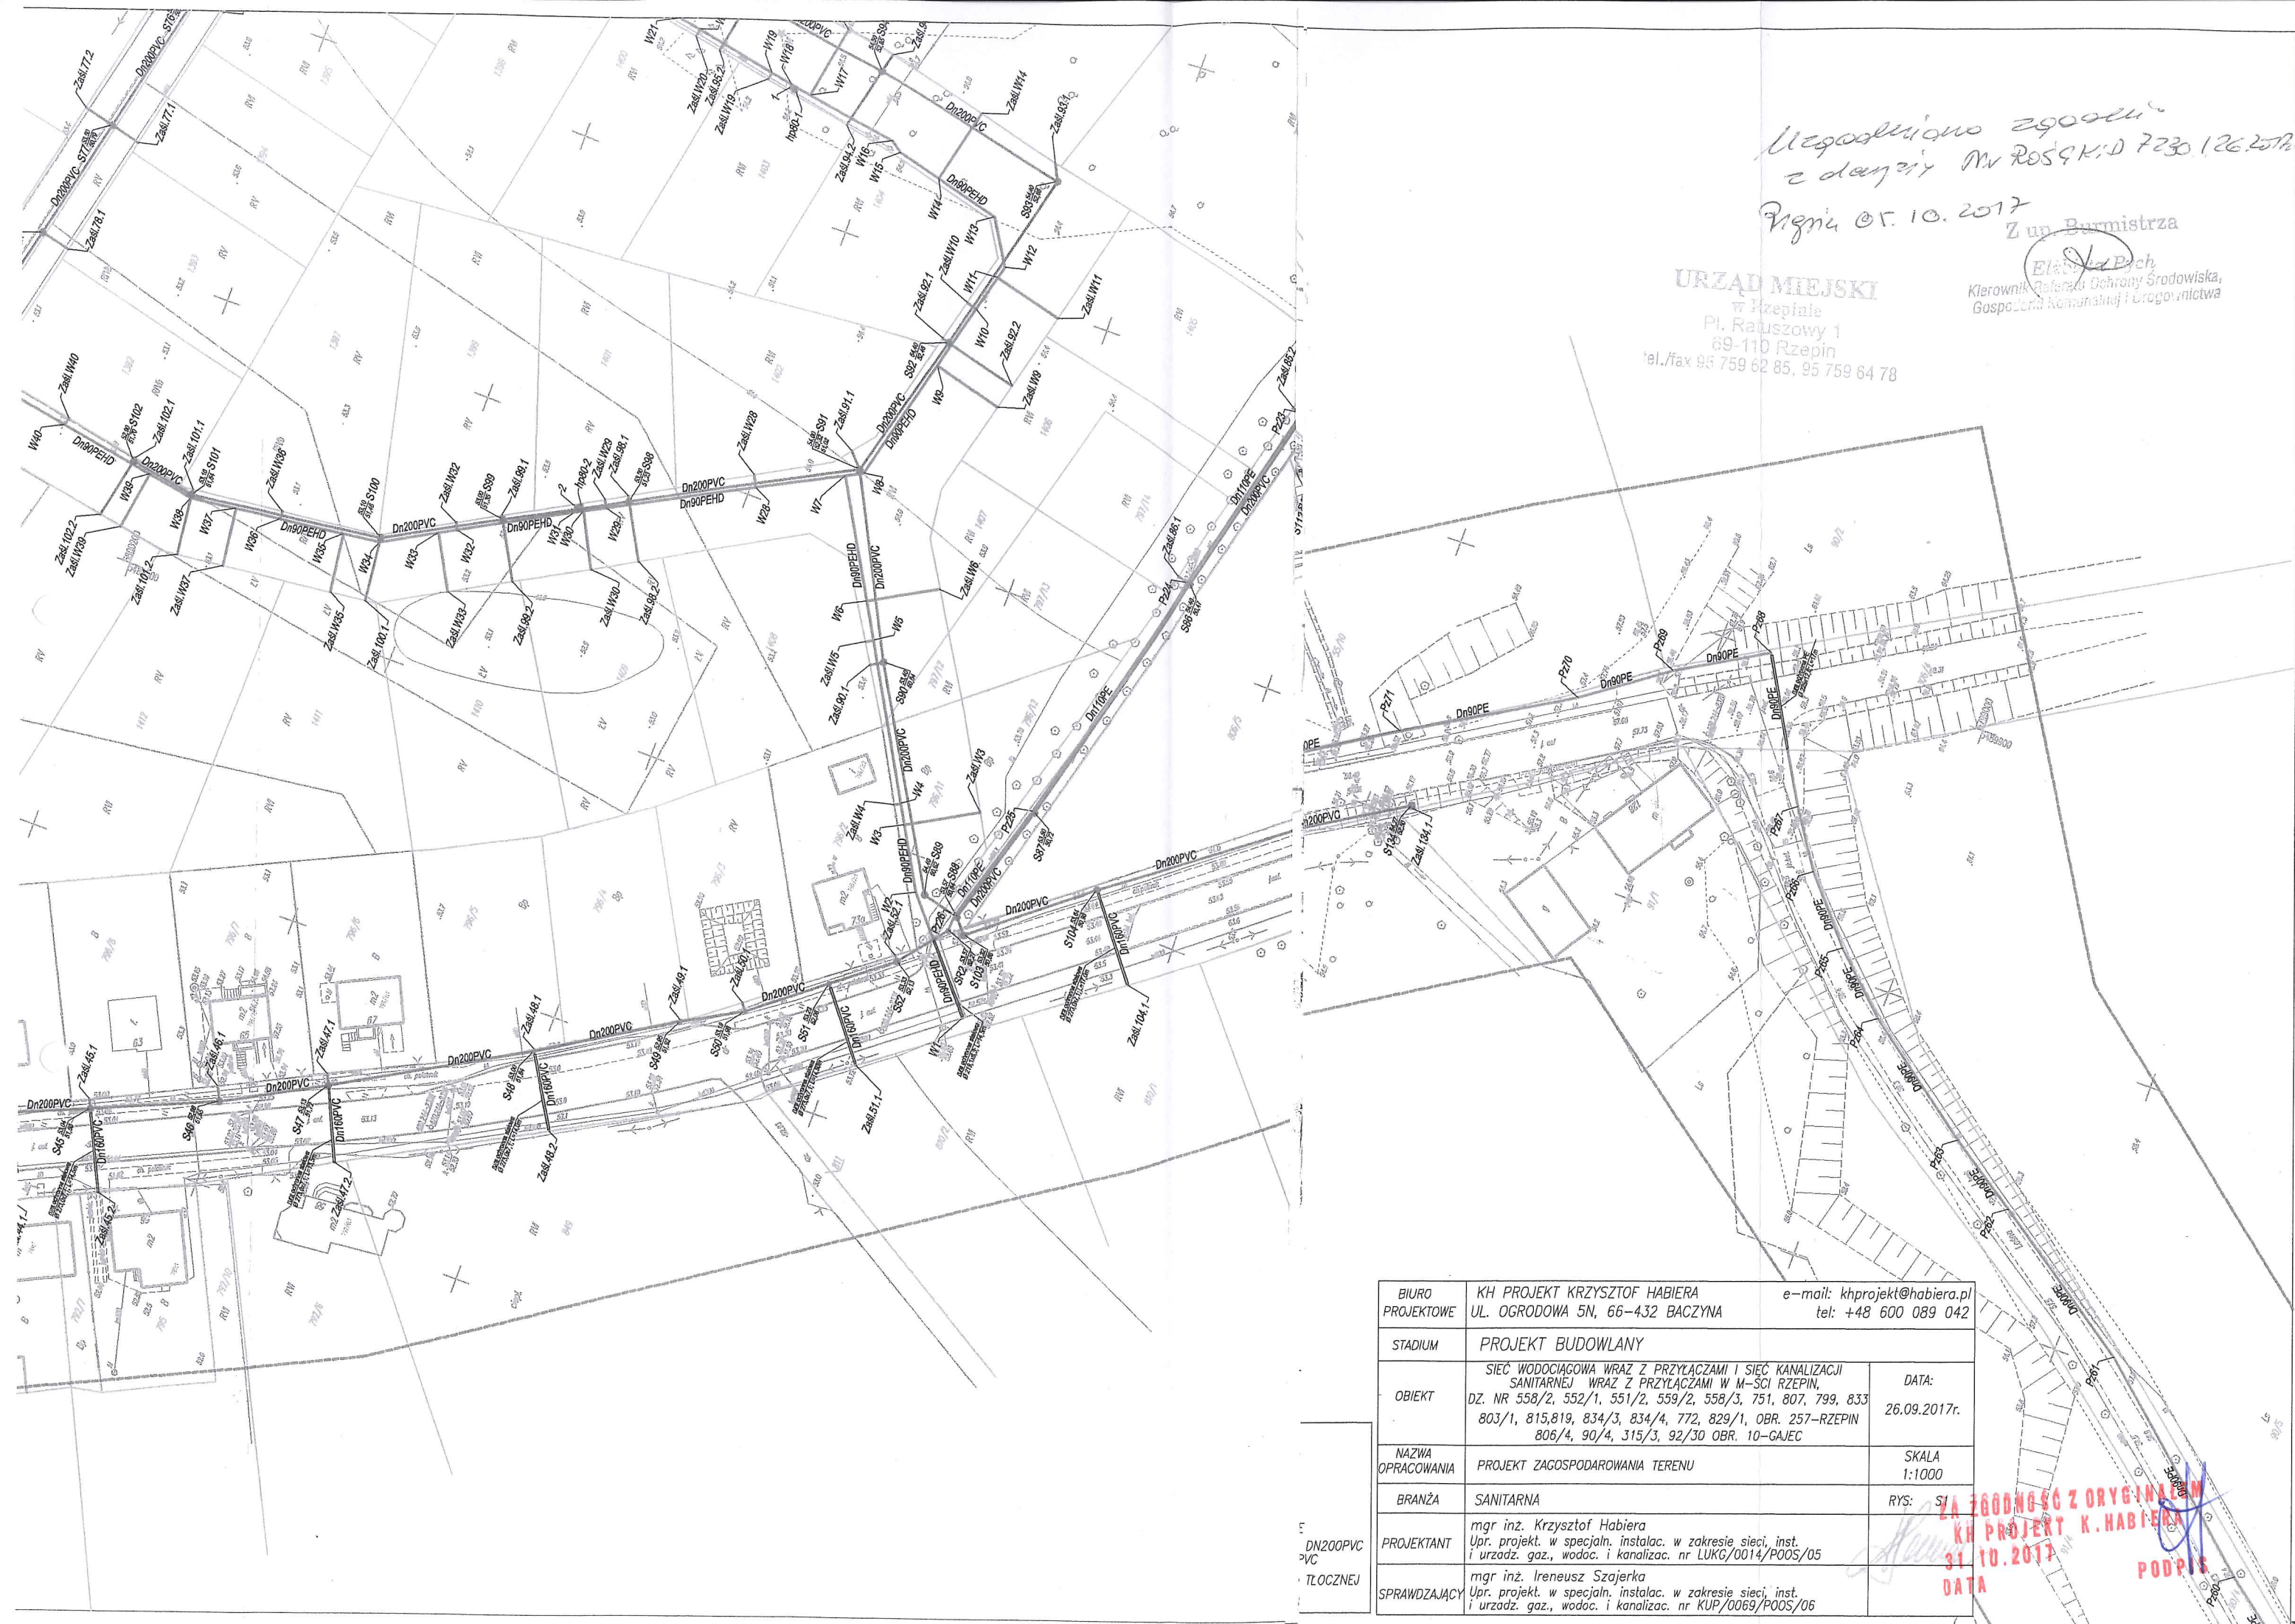







BIURO PROJEKTOWE	KH PROJEKT KRZYSZTOF HABIERA UL. OGRODOWA 5N, 66-432 BACZYNA e-mail: khprojekt@habiera.pl tel: +48 600 089 042	
STADIUM	PROJEKT BUDOWLANY	
OBIEKT	SIEĆ WODOCIĄGOWA WRAZ Z PRZYŁĄCZAMI I SIEĆ KANALIZACJI SANITARNEJ WRAZ Z PRZYŁĄCZAMI W M-SCIE RZEPIN, DZ. NR 558/2, 552/1, 551/2, 559/2, 558/3, 751, 807, 799, 833 803/1, 815,819, 834/3, 834/4, 772, 829/1, OBR. 257-RZEPIN 806/4, 90/4, 315/3, 92/30 OBR. 10-GAJEC	DATA: 26.09.2017r.
NAZWA OPRACOWANIA	PROJEKT ZAGOSPODAROWANIA TERENU	SKALA 1:1000
BRANŻA	SANITARNA	RYS: SJ
PROJEKTANT	mgr inż. Krzysztof Habiera Upr. projekt. w specj. instalac. w zakresie sieci, inst. i urzadz. gaz., wodoc. i kanalizac. nr LUKG/0014/POOS/05	DATA 31.10.2017
SPRAWDZAJĄCY	mgr inż. Ireneusz Szajerka Upr. projekt. w specj. instalac. w zakresie sieci, inst. i urzadz. gaz., wodoc. i kanalizac. nr KUP/0069/POOS/06	

ZA 1600050 Z ORYGINALNĄ
KH PROJEKT K. HABIERA
31.10.2017
PODPIS

DN200PVC
PVC
TŁOCZNEJ

Uzasadnienie zgodności z decyzją,
PN. 2036 N. 13 7730.110.107.00
2 dnia 05.10.2017

Z up. Bud. strza
Przebieg linii
Przebieg linii
Przebieg linii

LEGENDA:	
	NUMERY DZIAŁEK
	GRANICE DZIAŁEK
	SIEĆ WODOCIAGOWA DN90PE WRAZ Z PRZYŁĄCZAMI DN32PE
	SIEĆ KANALIZACJI SANITARNEJ DN200PVC WRAZ Z PRZYŁĄCZAMI DN160PVC
	SIEĆ KANALIZACJI SANITARNEJ TŁOCZNEJ
	HP80 HYDRANT NADZIEMNY

BIURO PROJEKTOWE	KH PROJEKT KRZYSZTOF HABIERA UL. OGRODOWA 5N, 66-432 BACZYNA e-mail: khprojekt@habiera.pl tel: +48 600 089 042	
STADIUM	PROJEKT BUDOWLANY	
OBIEKT	SIEĆ WODOCIAGOWA WRAZ Z PRZYŁĄCZAMI I SIEĆ KANALIZACJI SANITARNEJ WRAZ Z PRZYŁĄCZAMI W M-ŚCI RZEPIN, DZ. NR 558/2, 552/1, 551/2, 559/2, 558/3, 751, 807, 799, 833 803/1, 815, 819, 834/3, 834/4, 772, 829/1, OBR. 257-RZEPIN 806/4, 90/4, 315/3, 92/30 OBR. 10-GAJEC	DATA: 26.09.2017r.
NAZWA OPRACOWANIA	PROJEKT ZAGOSPODAROWANIA TERENU	SKALA 1:1000
BRANŻA	SANITARNA	RYS: S3
PROJEKTANT	mgr inż. Krzysztof Habiera Upr. projekt. w specj. instalac. w zakresie sieci, inst. i urzadz. gaz., wodoc. i kanalizac. nr LUKG/0014/POOS/05	
SPRAWDZAJĄCY	mgr inż. Ireneusz Szajerka Upr. projekt. w specj. instalac. w zakresie sieci, inst. i urzadz. gaz., wodoc. i kanalizac. nr KUP/0069/POOS/06	

ZA ZGODNOŚĆ Z ORYGINAŁEM
KH PROJEKT K. HABIERA
31.10.2017
DATA
PODPIS



Przedsiębiorstwo Wodno-Kanalizacyjne „EKO”

Sp. z o.o.

69-110 Rzepin ul. Mickiewicza 79 tel/fax /: 0-95/ 7597-672 ; -673

e-mail : biuro@eko-rzepin.pl

L.dz. 328 /2017

Rzepin 04.10.2017 r.

Gmina Rzepin
Plac Ratuszowy 1
69-110 Rzepin

Dotyczy : uzgodnienia przebiegu sieci wodociągowej wraz z przyłączami i kanalizacji sanitarnej grawitacyjno-tłocznej wraz z przyłączami w miejscowości Rzepin

Przedsiębiorstwo Wodno-Kanalizacyjne „EKO” Spółka z o.o. w Rzepinie przesyła uzgodnienie przebiegu projektu sieci wodociągowej wraz z przyłączami i kanalizacji sanitarnej grawitacyjno-tłocznej wraz z przyłączami w miejscowości Rzepin- dz. nr 521/3, 558/1, 558/2, 552/1, 569/2, 751, 753, 558/3 , 799,883/1, 815, 819, 818/1, 834/3, 834/4, 772, 829/1, 818/4, 827/9, 827/7, 825/6, 823/1,823/2,829/2, 850, 818/5, 807, 546/3, 780,1415,797/12,796/11 obręb: 257-Rzepin , 306/1,306/4,91/3,90/4 ,315/3, 92/30,95,93,obrub : 10 -Gajec .

Przebieg sieci wodociągowej oraz kanalizacji sanitarnej uzgodniono bez uwag .


W załączeniu :

1.Mapa sytuacyjno-wysokościowa w skali 1:500 – 1 egz.

DYREKTOR

mgr inż. Bożumita Urbanek

PKK, BEO, ...
 CZĘŚĆ ...
 Data 4.10.2017
 ...

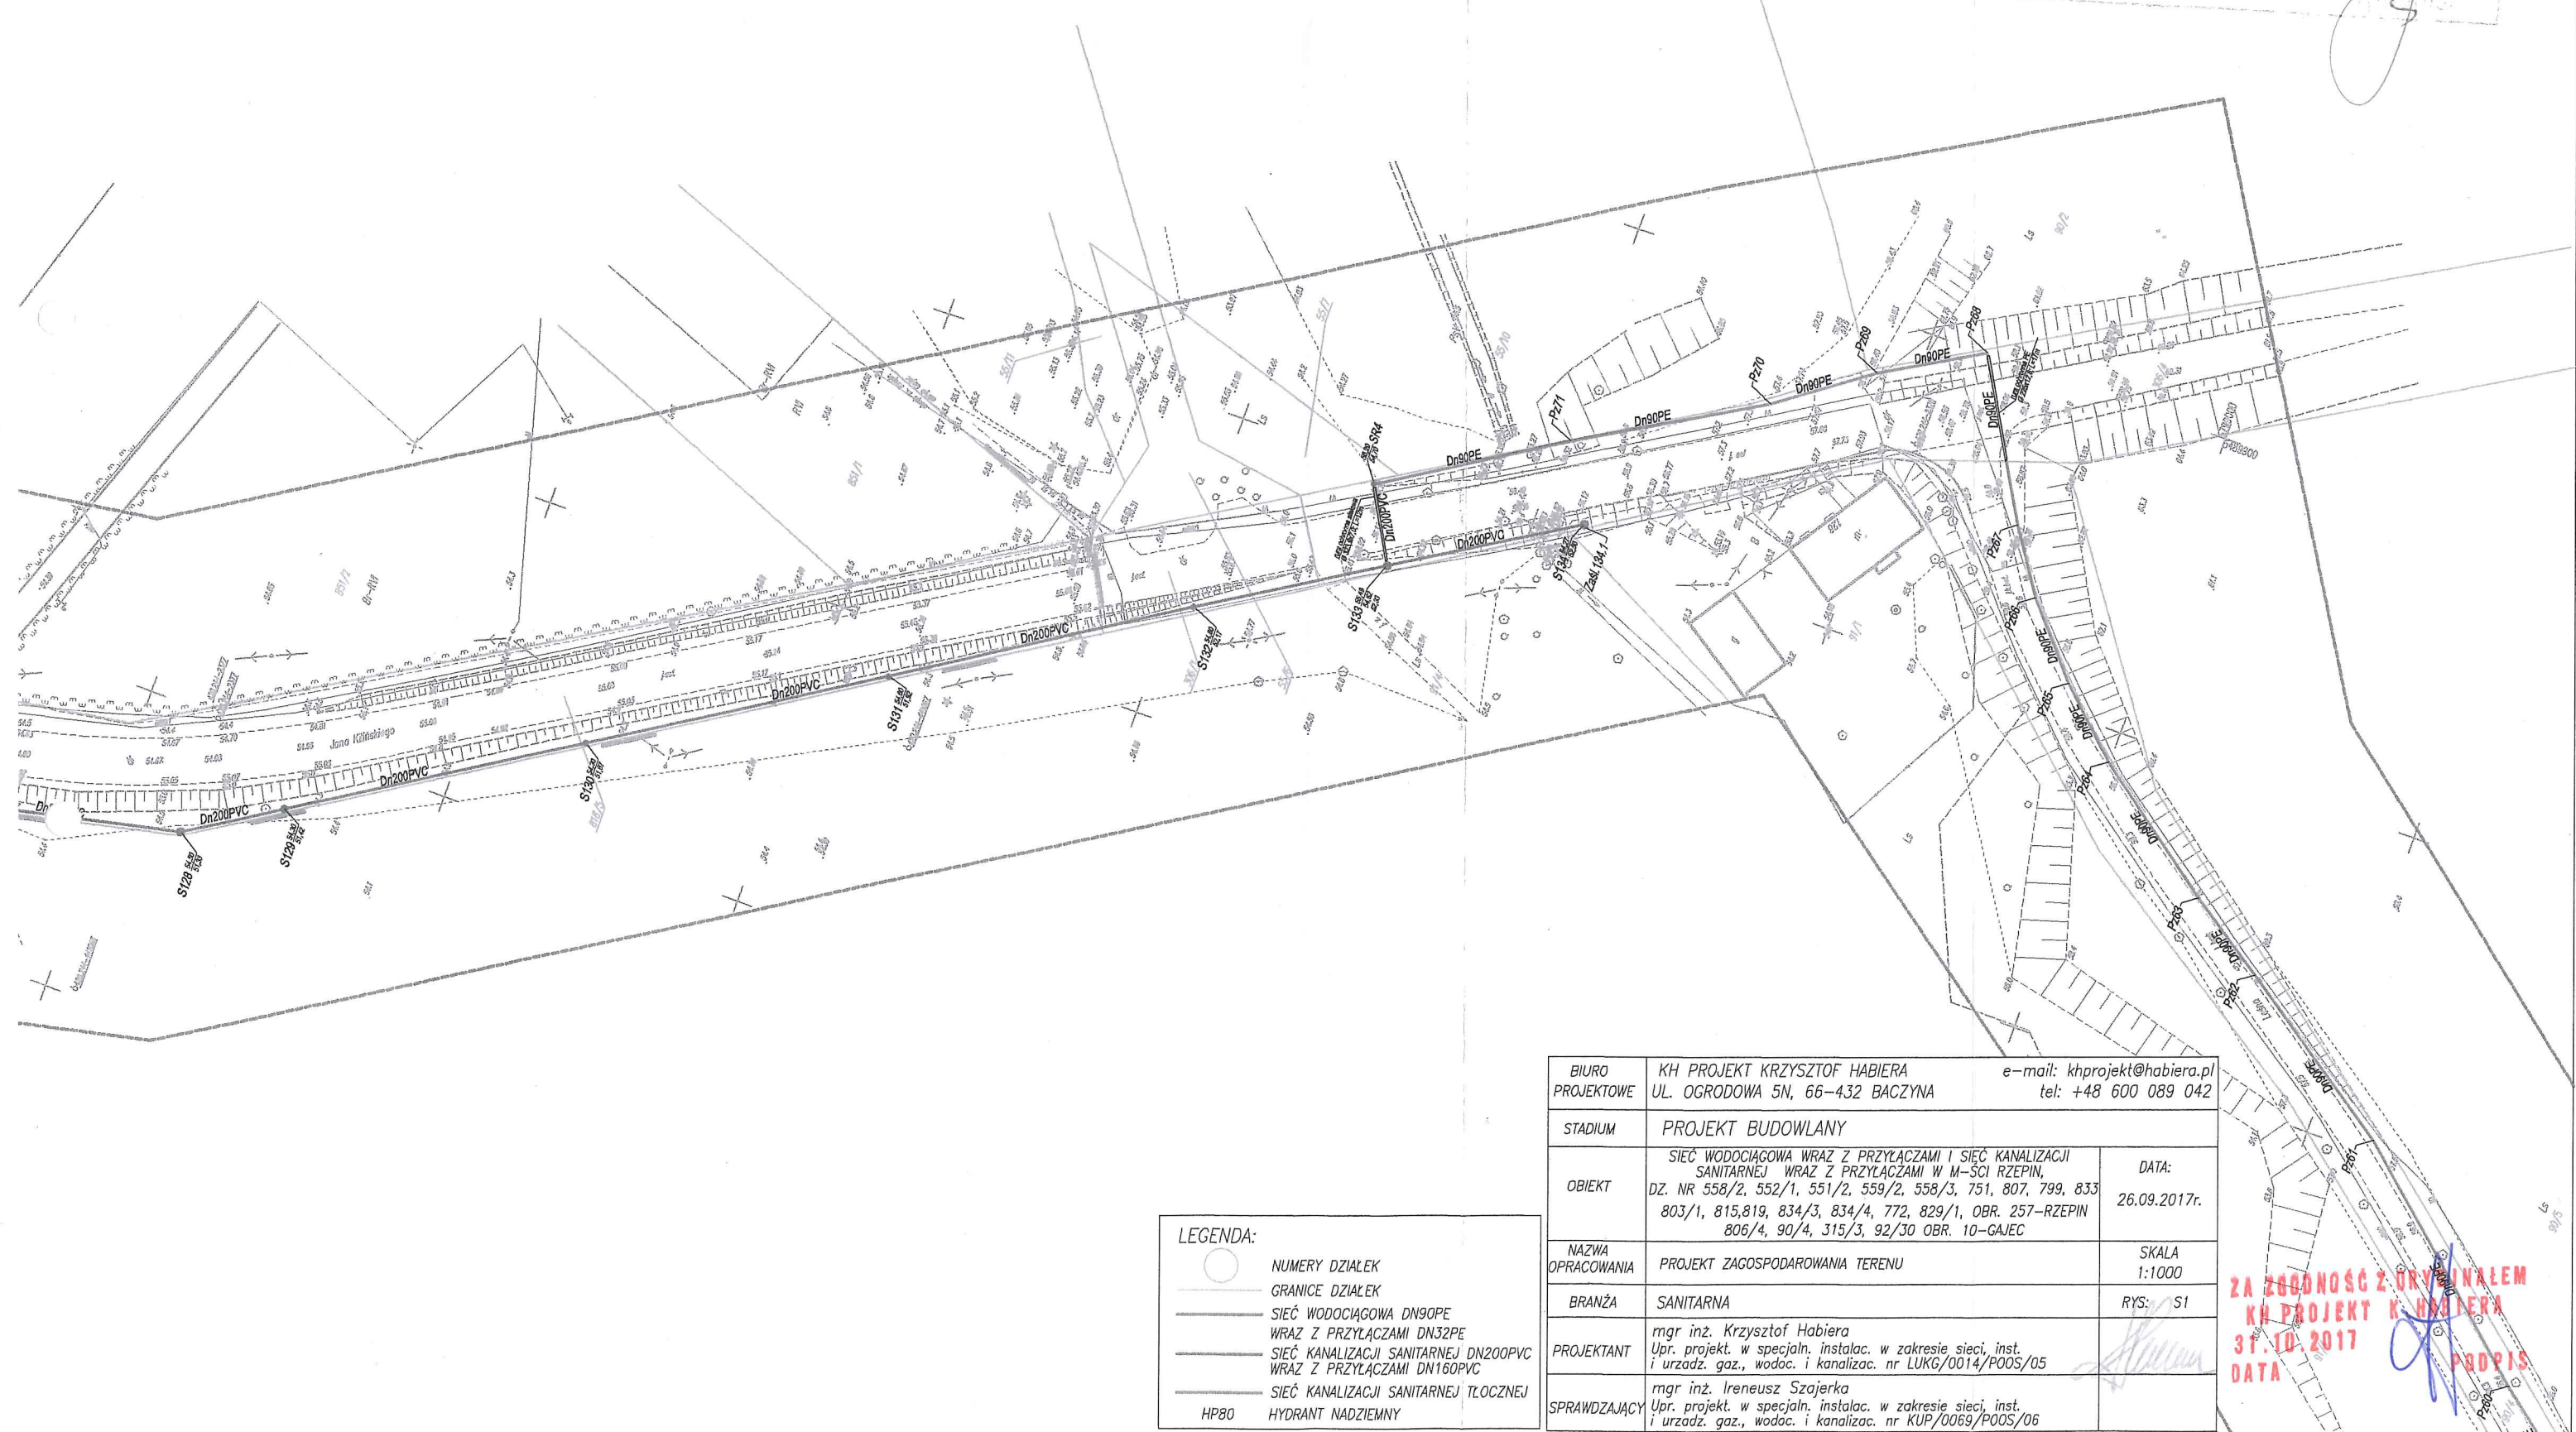

LEGENDA:

	NUMERY DZIAŁEK
	GRANICE DZIAŁEK
	SIEĆ WODOCIĄGOWA DN90PE
	WRAZ Z PRZYŁĄCZAMI DN32PE
	SIEĆ KANALIZACJI SANITARNEJ DN200PVC
	WRAZ Z PRZYŁĄCZAMI DN160PVC
	SIEĆ KANALIZACJI SANITARNEJ TŁOCZNEJ
	HP80 HYDRANT NADZIEMNY

BIURO PROJEKTOWE	KH PROJEKT KRZYSZTOF HABIERA UL. OGRODOWA 5N, 66-432 BACZYNA e-mail: khprojekt@habiera.pl tel: +48 600 089 042	
STADIUM	PROJEKT BUDOWLANY	
OBIEKT	SIEĆ WODOCIĄGOWA WRAZ Z PRZYŁĄCZAMI I SIEĆ KANALIZACJI SANITARNEJ WRAZ Z PRZYŁĄCZAMI W M-ŚCI RZEPIN, DZ. NR 558/2, 552/1, 551/2, 559/2, 558/3, 751, 807, 799, 833, 803/1, 815, 819, 834/3, 834/4, 772, 829/1, OBR. 257-RZEPIN 806/4, 90/4, 315/3, 92/30 OBR. 10-GAJEC	DATA: 26.09.2017r.
NAZWA OPRACOWANIA	PROJEKT ZAGOSPODAROWANIA TERENU	SKALA 1:1000
BRANŻA	SANITARNA	RYS: S1
PROJEKTANT	mgr inż. Krzysztof Habiera Upr. projekt. w specj. instalac. w zakresie sieci, inst. i urzadz. gaz., wodoc. i kanalizac. nr LUK6/0014/POOS/05	
SPRAWDZAJĄCY	mgr inż. Ireneusz Szajerka Upr. projekt. w specj. instalac. w zakresie sieci, inst. i urzadz. gaz., wodoc. i kanalizac. nr KUP/0069/POOS/06	

ZA ZGODNOŚĆ Z ORYGINAŁEM
 KH PROJEKT KRZYSZTOF HABIERA
 31.10.2017
 DATA