



Przedsiębiorstwo Wodno-Kanalizacyjne „EKO”

Sp. z o.o.

69-110 Rzepin ul. Mickiewicza 79 tel/fax /: 0-95/ 7597-672 ; -673

e-mail : sws-rzepin@wp.pl

L.dz. 281 /2017

Rzepin 29.08.2017 r.

Gmina Rzepin
Plac Ratuszowy 1
69-110 Rzepin

dotyczy : **określenia warunków technicznych podłączenia dla projektowanej sieci wodociągowej w miejscowości Rzepin ul.Ogródowa i Łąkowa**

Przedsiębiorstwo Wodno-Kanalizacyjne „EKO” Spółka z o.o. w Rzepinie określa warunki , na podstawie których należy zaprojektować podłączenie dla projektowanej sieci wodociągowej w ulicy Ogródowej i Łąkowej w Rzepinie :

1. Zaprojektować miejsce włączenia projektowanej sieci wodociągowej do istniejącego rurociągu Ø 90 stal , zgodnie z oznaczeniem na mapie ,
2. Zaprojektować wodociąg w ul.Ogródowej i Łąkowej Ø 90 , materiał PE ,
3. Rury należy układać na podsypce piaskowej gr 10 cm na głębokości 1,5 m ;
4. Przejście projektowanego rurociągu wodociągowego pod drogą , wjazdami , w pobliżu rosnących drzew wykonać metodą bezwykopową w rurze ochronnej ,
5. Na całej trasie wodociągu należy przewidzieć ułożenie taśmy lokalizacyjnej z wkładką magnetyczną ;
6. Na końcówce projektowanego odcinka wodociągu zaprojektować hydrant nadziemny dn 80 żel. montowany na kolanie żeliwnym ze stopką ;
7. Uzgodnić z właścicielem gruntu sposób oraz zasady przejście z instalacją przez jego teren ;
8. Warunkiem przystąpienia do wykonania projektowanej sieci wodociągowej jest wcześniejsze uzgodnienie dokumentacji technicznej z Przedsiębiorstwem oraz spełnienie innych wymaganych przepisami Prawa budowlanego warunków .
- 9 . Warunki ważne są przez okres 3 lat od daty wydania .

DYREKTOR
[Signature]
mgr inż. Beata Uchacz

Spółka wpisana do rejestru przedsiębiorców prowadzonego przez Sąd Rejonowy w Zielonej Górze VIII Wydział Gospodarczy Krajowego Rejestru Sądowego pod numerem 0000149283, NIP:598-15-30-880 , REGON: 211247929
Wysokość kapitału zakładowego : 5 181 000,00 zł

ZA ZGODNOŚĆ Z ORYGINAŁEM
KH PROJEKT K.HABIERA
31.10.2017
DATA
PODPIS


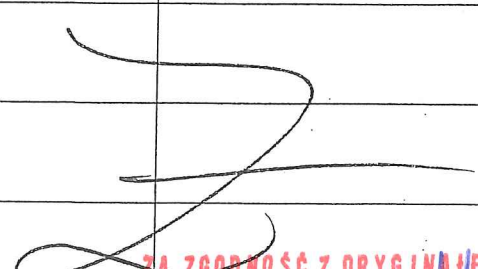


Słubice, dnia 2017-10-04

PROTOKÓŁ**z posiedzenia narady koordynacyjnej**

Na podstawie art. 7d pkt 2 oraz art. 28b ustawy z dnia 17 maja 1989 r. - Prawo geodezyjne i kartograficzne (Dz. U. z 2010 r. Nr 193 poz. 1287, z późn. zm.), w siedzibie Starostwa Powiatowego w Słubicach przeprowadzono naradę koordynacyjną.




Naradzie przewodniczył: Grzegorz Majek – Geodeta Powiatowy.


| OPIS PRZEDMIOTU NARADY | |
|---|---|
| Rodzaj projektowanej sieci uzbrojenia terenu | Sieć wodociągowa z przyłączami i kanalizacji sanitarnej z przyłączami |
| Położenie projektowanej sieci uzbrojenia terenu | Rzepin ul. Kilińskiego |
| WNIOSKODAWCA | |
| Imię i nazwisko (nazwa) | Gmina Rzepin |
| Adres | Ul. Pl. Ratuszowy 1, 69-110 Rzepin |
| Inne dane | |
| PROJEKTANT | KH Projekt Krzysztof Habiera |
| STANOWISKA UWAGI I ZALECENIA | |
| Stanowisko / uwagi i zalecenia | uczestnik narady |
| Prace ziemne w pobliżu istniejących naszych sieci uzbrojenia terenu wykonać ręcznie pod nadzorem naszego pracownika |  |
| |  |
| | |
| | |

Pozostali obecni na naradzie nie wnieśli uwag.

ZA ZGODNOŚĆ Z ORYGINAŁEM
KH PROJEKT K. HABIERA
31.10.2017
DATA
PODPIS

Uczestnicy narady i zawiadomieni o naradzie koordynacyjnej:
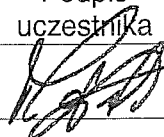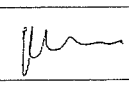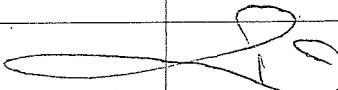
| Lp. | Imię i nazwisko uczestnika | Oznaczenie reprezentowanych podmiotów | Podpis uczestnika |
|-----|--|--|---|
| 1. | Grzegorz Majek | Starostwo Powiatowe w Słubicach Geodeta Powiatowy – Przewodniczący Narady Koordynacyjnej |  |
| 2. | Ewa Daniszewska | Starostwo Powiatowe w Słubicach Wydział Architektury i Budownictwa | |
| 3. | Regina Waszkiewicz | Starostwo Powiatowe w Słubicach Wydział Ochrony Środowiska, Rolnictwa i Leśnictwa | |
| 4. | Jerzy Jaroszewicz | Powiatowy Inspektorat Nadzoru Budowlanego w Słubicach | |
| 5. | Bogusław Orłowski | Zarząd Dróg Powiatowych w Słubicach | |
| 6. | Stefan Kaźmierczak Urszula Blachura | Generalna Dyrekcja Dróg Krajowych i Autostrad oddział w Zielonej Górze Rejon w Słubicach |  |
| 7. | Zofia Kaider Artur Pacześny | Zarząd Dróg Wojewódzkich w Zielonej Górze Biuro Zamiejscowe w Gorzowie Wlkp. | |
| 8. | Paweł Górniaczyk | Enea Operator Sp. z oo. Rejon Dystrybucji Krosno Odrzańskie | |
| 9. | Paweł Górniaczyk Ryszard Kasowski | Enea Operator Sp. z oo. Rejon Dystrybucji Sulęcín | |
| 10. | Dariusz Kuczyński | Zakład Usług Wodno-Ściekowych w Słubicach | |
| 11. | | Przedsiębiorstwo Wodno – Kanalizacyjne „EKO” Sp. z o.o. w Rzepinie | |
| 12. | | Zakład Gospodarki Komunalnej i Mieszkaniowej w Ośnie Lubuskim | |
| 13. | | Polska Spółka Gazownictwa Sp. z o.o. Oddział w Poznaniu, Zakład w Szczecinie, Rejon Dystrybucji Gazu Kostrzyn nad Odrą | |
| 14. | | EWE energia Sp. z o.o. Biuro Obsługi Klienta Rzepin | |
| 15. | | ORANGE Polska S.A. Dział Ewidencji i Zarządzania Danymi o Infrastrukturze Poznań; Zielona Góra | |
| 16. | | Przedsiębiorstwo Energetyki Ciepłej Sp. z o.o. w Słubicach | |
| 17. | Marcin Kowalski | Hawe Telekom Sp. z o.o. Oddział w Poznaniu | |
| 18. | Krzysztof Rogoziński | Gmina Słubice - Urząd Miejski w Słubicach |  |
| 19. | Stanisław Dudzis | Gmina Rzepin - Urząd Miasta i Gminy w Rzepinie | |
| 20. | Anna Pawlak Sławomir Górski | Gmina Ośno Lubuskie - Urząd Miasta i Gminy w Ośnie Lubuskim | |
| 21. | Marek Kołodziejczyk | Gmina Cybinka - Urząd Miasta i Gminy w Cybince | |
| 22. | Sławomir Czapłon | Gmina Górzycza - Urząd Gminy w Górzycy | |
| 23. | | WNIOSKODAWCA (wymieniony drugostronnie) | |
| 24. | | PROJEKTANT (wymieniony drugostronnie) | |
| 25. | | | |

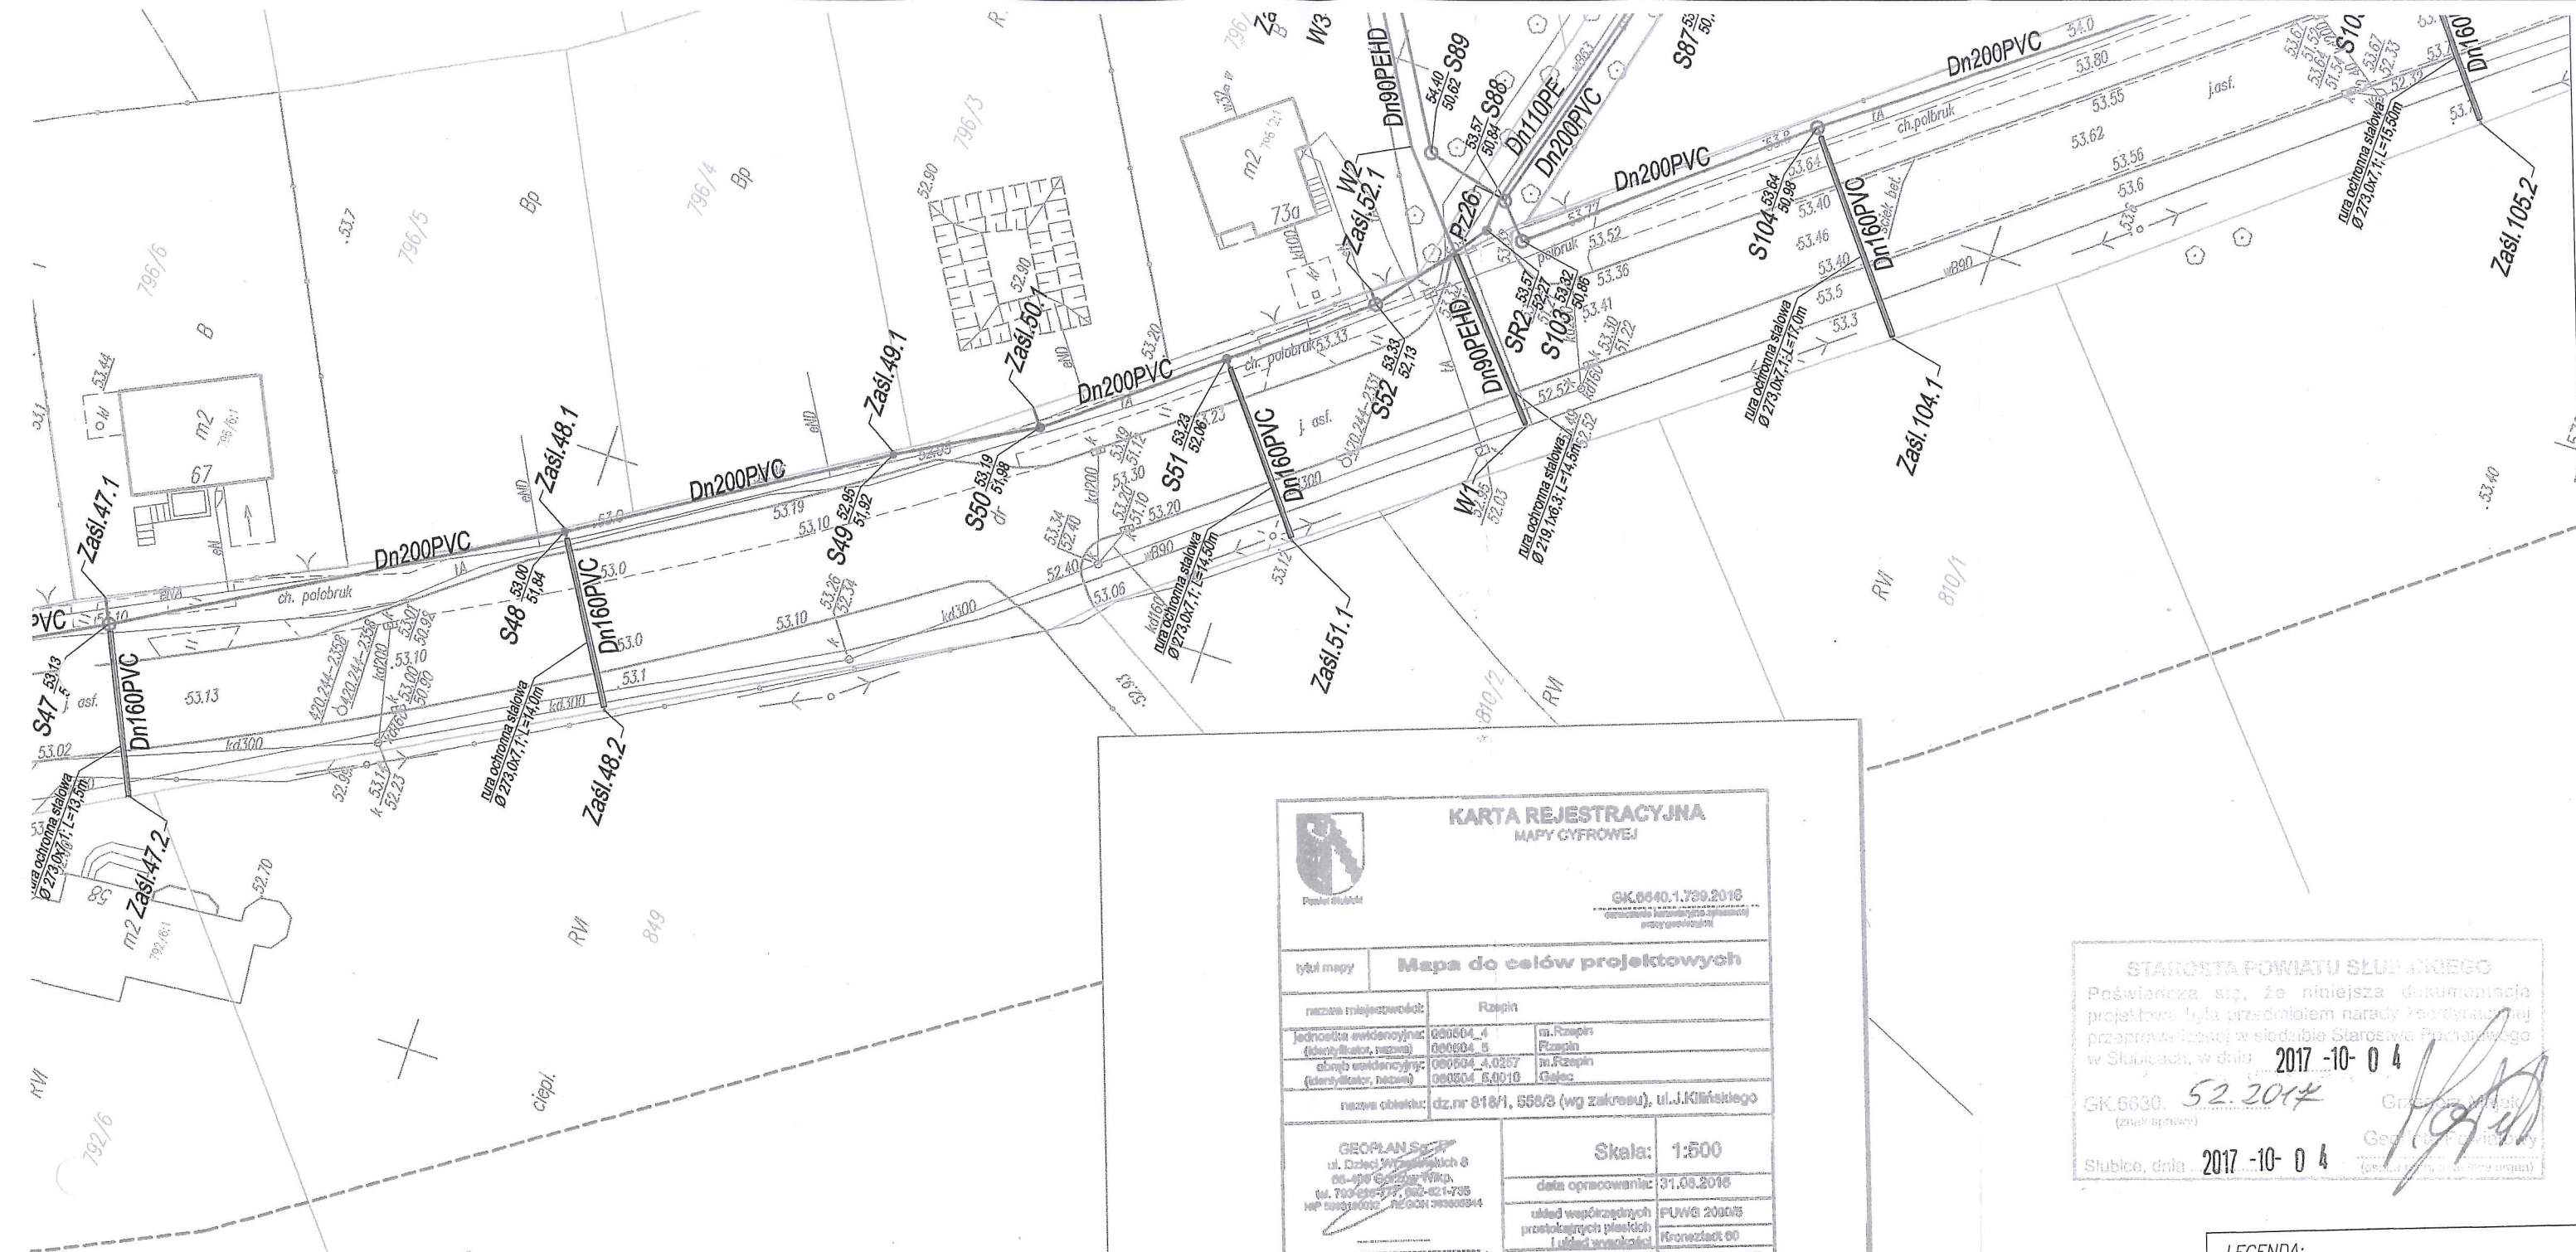

**KARTA REJESTRACYJNA
MAPY CYFROWEJ**

tytuł mapy: **Mapa do celów projektowych**

nazwa miejscowości: **Rzepin**

jednostka ewidencyjna: **060504_4** m.Rzepin
(identyfikator, nazwa): **060504_4** Rzepin
obwód ewidencyjny: **060504_4.0257** m.Rzepin
(identyfikator, nazwa): **060504_4.0010** Gajec

nazwa obiektu: **dz.nr 818/1, 558/3 (wg zakresu), ul.J.Kilińskiego**

GEOPLAN Sp. z o.o.
ul. Dzieci Włocławskich 8
66-400 Gajec 700p,
tel. 702 625 777, 702 621 735
NIP 6621001000 REGON 140802944

Skala: 1:500

data opracowania: **31.08.2016**

ul. Dzieci Włocławskich 8
66-400 Gajec 700p,
tel. 702 625 777, 702 621 735
NIP 6621001000 REGON 140802944

ul. Dzieci Włocławskich 8
66-400 Gajec 700p,
tel. 702 625 777, 702 621 735
NIP 6621001000 REGON 140802944

STAROSTA POWIATU ŚLUBICKIEGO

Poświadczam, że niniejsza dokumentacja projektowa była przedmiotem narady rozstrzygniętej przeprowadzonej w siedzibie Starostwa Powiatowego w Ślubicach, w dniu **2017-10-04**

GK.6630. **52.2017** (znak sprawy)

Ślubice, dnia **2017-10-04**

- LEGENDA:**
- NUMERY DZIAŁEK
 - GRANICE DZIAŁEK
 - SIĘĆ WODOCIĄGOWA DN90PE WRAZ Z PRZYŁĄCZAMI DN32PE
 - SIĘĆ KANALIZACJI SANITARNEJ DN200PVC WRAZ Z PRZYŁĄCZAMI DN160PVC
 - SIĘĆ KANALIZACJI SANITARNEJ ŁOCZNEJ
 - HP80 HYDRANT NADZIEMNY

Potwierdzam zgodność wydruku mapy do celów projektowych z certyfikatem 26.09.2017r.

**KH PROJEKT
KRZYSZTOF HABIERA**

| | | |
|-------------------|---|--------------------|
| BIURO PROJEKTOWE | KH PROJEKT KRZYSZTOF HABIERA UL. OGRODOWA 5N, 66-432 BACZYNA e-mail: khprojekt@habiera.pl tel: +48 600 089 042 | |
| STADIUM | PROJEKT BUDOWLANY | |
| OBIEKT | SIĘĆ WODOCIĄGOWA WRAZ Z PRZYŁĄCZAMI I SIĘĆ KANALIZACJI SANITARNEJ WRAZ Z PRZYŁĄCZAMI W M-ŚCI RZEPIN, DZ. NR 558/2, 552/1, 551/2, 559/2, 558/3, 751, 807, 799, 833, 803/1, 815, 819, 834/3, 834/4, 772/1, 829/1, 829/2, 829/3, 806/4, 90/4, 315/3, 92/30 OBR. 10-GAJEC | DATA: 26.09.2017r. |
| NAZWA OPRACOWANIA | PROJEKT ZAGOSPODAROWANIA TERENU | SKALA 1:500 |
| BRANŻA | SANITARNA | RYŚ: S1 |
| PROJEKTANT | mgr inż. Krzysztof Habiera Upr. projekt. w specj. instal. w zakresie sieci, inst. i urzadz. gaz., wodoc. i kanalizac. nr LUKG/0014/POOS/05 | |
| SPRAWDZAJĄCY | mgr inż. Ireneusz Szajerka Upr. projekt. w specj. instal. w zakresie sieci, inst. i urzadz. gaz., wodoc. i kanalizac. nr KUP/0069/POOS/06 | |

BURMISTRZ RZEPINA

69-110 Rzepin
ul. Plac Ratuszowy 1

ROŚGKiD.7230.126.2017.EP

Rzepin, dnia 2017-10-05

DECYZJA

Na podstawie art. 39 ust.3 ustawy z dnia 21 marca 1985 r. o drogach publicznych (t.j. Dz. U. z 2016 r. poz. 1440 ze zm.) oraz art. 104 i 107 ustawy z dnia 14 czerwca 1960 r. Kodeks Postępowania Administracyjnego (t.j. Dz. U. z 2017 r. poz. 1257) po rozpoznaniu wniosku, złożonego przez :

KH PROJEKT Krzysztof Habiera z siedzibą w Baczynie przy ulicy Ogrodowej 5N, o wydanie zezwolenia na lokalizację w pasie drogowym urządzenia niezwiązanego z potrzebami zarządzania drogami lub potrzebami ruchu drogowego, w związku z budową sieci wodociągowej Dn90PE i kanalizacji sanitarnej Dn200PVC w m.Rzepin – dz. o nr. ewid.521/3,558/1, 558/2, 552/1, 551/2, 569/2, 751, 753, 558/3, 799, 883, 803/1, 815, 819, 818/1, 834/3, 834/4, 772, 829/1, 818/4, 827/9, 827/7, 825/6,823/1, 823/2, 829/2, 850, 818/5, 807, 546/3, 780, 1415, 797/12, 796/11, obręb 257 – Rzepin oraz działki o nr ewid. 306/1, 306/4, 91/3, 90/4, 315/3, 92/30, 95, 93 obręb 10-Gajec .

Zezwalam na lokalizację urządzeń infrastruktury technicznej :

W pasie drogowym w m. Rzepin położonej na działkach o numerze ewidencyjnym 558/1, 521/3, 751, 753, 799, 883, 803/1, 815, 823/2, 807, 546/3, 780, 1415, 797/12, 796/11 , obręb 257 – Rzepin oraz 90/4, 92/30, 95, 93 obręb 10- Gajec.

Rodzaj umieszczanych urządzeń

- Sieć wodociągowa Dn90PE wraz z przyłączami
- Sieć kanalizacji sanitarnej Dn200PVC wraz z przyłączami

1. Ustalam następujące warunki związane z lokalizacją urządzeń :

- a) Urządzenia należy zaprojektować zgodnie z przedłożonym planem sytuacyjnym oraz zgodnie z zachowaniem normatywnych odległości od innych urządzeń podziemnych,
- b) W czasie wykonywania robót zabrania się ograniczania ruchu na drodze, składowania urobku ,materiałów lub pracy sprzętu na jezdni
- c) Zaplanować odtworzenie wszystkich nawierzchni zgodnie z technologią ich wykonania, wymieniając zniszczone , popękane elementy na całe,
- d) Grunt w wykopach należy zagęścić zgodnie z obowiązującą normą.

2. Zezwolenie zarządcy drogi wyrażone w niniejszej decyzji jest równoznaczne z wyrażeniem zgody na dysponowanie gruntem na cele budowlane w zakresie

ZA ZGODNOŚĆ Z ORYGINAŁEM
KH PROJEKT K.HABIERA
31.10.2017
DATA

PODPIS 1

niezbędnym do wykonania robót objętych niniejszą decyzją . Zezwolenie nie dotyczy nawierzchni.

UZASADNIENIE

Z uwagi na to, że decyzja uwzględnia w całości roszczenia Wnioskodawcy na podstawie art. 107 § 4 Kodeksu Postępowania Administracyjnego (t. j. Dz. U. z 2017r. poz. 1257) odstępuje się od uzasadnienia.

POUCZENIE

Przed rozpoczęciem robót budowlanych Inwestor jest zobowiązany do **uzyskania pozwolenie na budowę lub zgłoszenia budowy albo wykonania robót budowlanych** oraz do uzyskania w tutejszym urzędzie **zezwolenie zarządcy drogi na zajęcie pasa drogowego w celu umieszczenia w pasie drogowym urządzenia infrastruktury technicznej oraz na zajęcie pasa drogowego w celu prowadzenia robót.**

Decyzja ważna jest 2 lata od daty wystawienia.

Decyzja niniejsza wywołuje skutki prawne pod warunkiem uzyskania decyzji o pozwoleniu na budowę lub gdy przepisy prawa budowlanego przewidują, zgłoszeniu właściwemu organowi.

Zgodnie z art.27 ust.2 pkt.1 oraz art.2 pkt. 11 ustawy z dnia 17 maja 1989 r. Prawo geodezyjne i kartograficzne (t.j. D.U. z 2016 r. poz.1629 ze zm.) wszelkiego rodzaju projektowane sieci uzbrojenia terenu podlegają uzgodnieniu ze Starostą.


Od niniejszej decyzji służy stronom prawo wniesienia odwołania do Samorządowego Kolegium Odwoławczego w Gorzowie Wielkopolskim, ul. Bolesława Chrobrego 31, za pośrednictwem Burmistrza Rzepina, w terminie 14 dni od daty jej otrzymania. Zgodnie z art. 127a Kodeksu postępowania administracyjnego w trakcie biegu terminu do wniesienia odwołania strona może zrzec się prawa do wniesienia odwołania. Z dniem doręczenia Burmistrzowi Rzepina oświadczenia o zrzeczeniu się prawa do wniesienia odwołania przez ostatnią ze stron postępowania, decyzja staje się ostateczna i prawomocna.

Załączniki :

1. Mapa sytuacyjno-wysokościowa , skala 1:1000 – 1 egz.

Otrzymują:

1. KH PROJEKT
Krzysztof Habiera
66-432 Baczyna
ul.Ogrodowa 5N
2.a/a

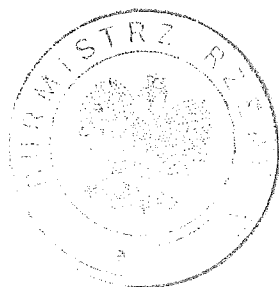

Z up. Burmistrza

Elżbieta Pych
Kierownik Referatu Ochrony Środowiska,
Gospodarki Komunalnej i Drogownictwa

Uzasadnienie zgodności
z decyzją Nr ROŚK/D 7230/26.09.2017
Pignu 05.10.2017
Z up. Burmistrza

URZĄD MIEJSKI
Rzeszów
Pl. Pałacowy 1
36-100 Rzeszów
tel./fax 96 759 62 85, 96 759 64 78

Elżbieta Pech
Kierownik Wydziału Ochrony Środowiska,
Gospodarki Komunalnej i Energetyki



DN200PVC
PVC
TŁOCZNEJ

| | | |
|-------------------|---|-----------------------|
| BIURO PROJEKTOWE | KH PROJEKT KRZYSZTOF HABIERA UL. OGRODOWA 5N, 66-432 BACZYNA e-mail: khprojekt@habiera.pl tel: +48 600 089 042 | |
| STADIUM | PROJEKT BUDOWLANY | |
| OBIEKT | SIEĆ WODOCIĄGOWA WRAZ Z PRZYŁĄCZAMI I SIEĆ KANALIZACJI SANITARNEJ WRAZ Z PRZYŁĄCZAMI W M-SCIE RZEPIN, DZ. NR 558/2, 552/1, 551/2, 559/2, 558/3, 751, 807, 799, 833 803/1, 815, 819, 834/3, 834/4, 772, 829/1, OBR. 257-RZEPIN 806/4, 90/4, 315/3, 92/30 OBR. 10-GAJEC | DATA: 26.09.2017r. |
| NAZWA OPRACOWANIA | PROJEKT ZAGOSPODAROWANIA TERENU | SKALA 1:1000 |
| BRANŻA | SANITARNA | RYS: S1 |
| PROJEKTANT | mgr inż. Krzysztof Habiera Up. projekt. w specj. instalac. w zakresie sieci, inst. i urzadz. gaz., wodoc. i kanalizac. nr LUKG/0014/P005/05 | |
| SPRAWDZAJĄCY | mgr inż. Ireneusz Szajerka Up. projekt. w specj. instalac. w zakresie sieci, inst. i urzadz. gaz., wodoc. i kanalizac. nr KUP/0069/P005/06 | |

ZA WYKONANIE I OPRACOWANIE
KH PROJEKT K HABIERA
31.10.2017
DATA
PODPIS



Przedsiębiorstwo Wodno-Kanalizacyjne „EKO”

Sp. z o.o.

69-110 Rzepin ul. Mickiewicza 79 tel/fax /: 0-95/ 7597-672 ; -673

e-mail : biuro@eko-rzepin.pl

L.dz. 328 /2017

Rzepin 04.10.2017 r.

Gmina Rzepin
Plac Ratuszowy 1
69-110 Rzepin

Dotyczy : uzgodnienia przebiegu sieci wodociągowej wraz z przyłączami i kanalizacji sanitarnej grawitacyjno-tłocznej wraz z przyłączami w miejscowości Rzepin

Przedsiębiorstwo Wodno-Kanalizacyjne „EKO” Spółka z o.o. w Rzepinie przesyła uzgodnienie przebiegu projektu sieci wodociągowej wraz z przyłączami i kanalizacji sanitarnej grawitacyjno-tłocznej wraz z przyłączami w miejscowości Rzepin- dz. nr 521/3, 558/1, 558/2, 552/1, 569/2, 751, 753, 558/3 , 799,883/1, 815, 819, 818/1, 834/3, 834/4, 772, 829/1, 818/4, 827/9, 827/7, 825/6, 823/1,823/2,829/2, 850, 818/5, 807, 546/3, 780,1415,797/12,796/11 obręb: 257-Rzepin , 306/1,306/4,91/3,90/4 ,315/3, 92/30,95,93,obrub : 10 -Gajec .

Przebieg sieci wodociągowej oraz kanalizacji sanitarnej uzgodniono bez uwag .

W załączeniu :

1.Mapa sytuacyjno-wysokościowa w skali 1:500 – 1 egz.


DYREKTOR

mgr inż. Bogumiła Urbanek

ZA ZGODNOŚĆ Z ORYGINAŁEM
KH PROJEKT K. HABIERA
31.10.2017
DATA
PODRIS

25

PRK, BKO
 UZBUDOWA
 Dnia 4.10.2017
 (podpis i data)

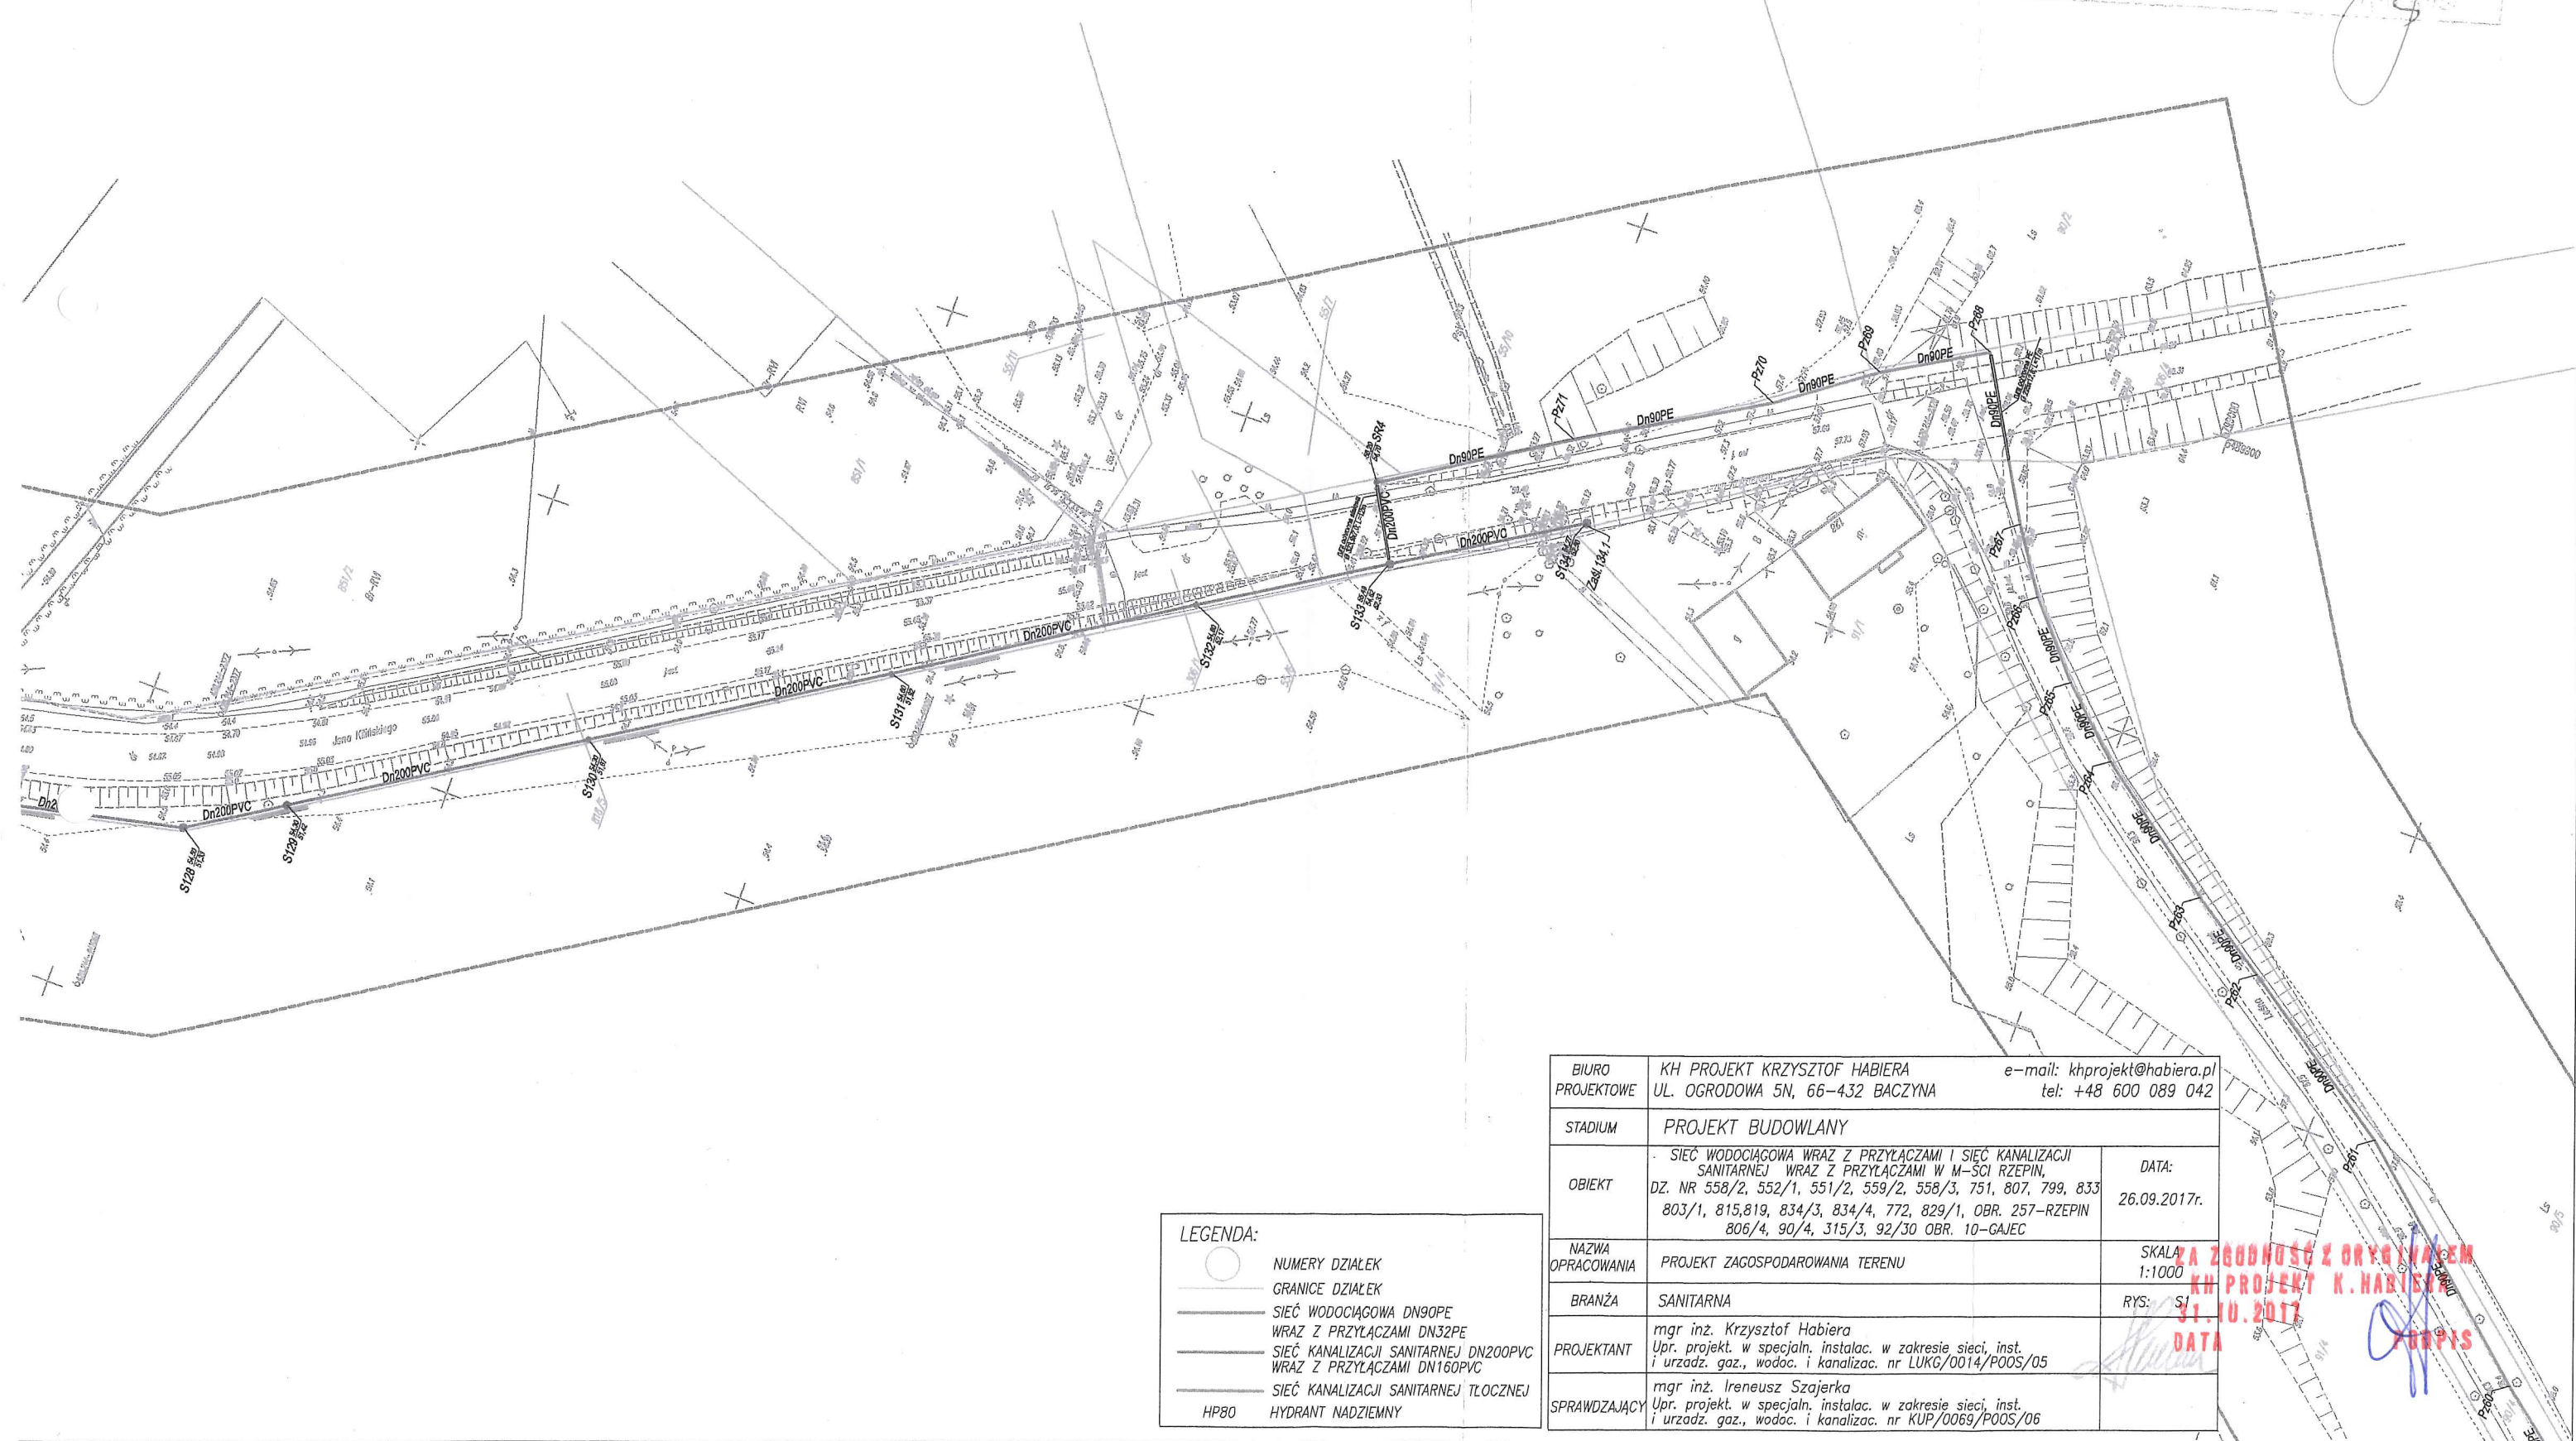

- LEGENDA:
- NUMERY DZIAŁEK
 - GRANICE DZIAŁEK
 - SIEĆ WODOCIĄGOWA DN90PE WRAZ Z PRZYŁĄCZAMI DN32PE
 - SIEĆ KANALIZACJI SANITARNEJ DN200PVC WRAZ Z PRZYŁĄCZAMI DN160PVC
 - SIEĆ KANALIZACJI SANITARNEJ TŁOCZNEJ
 - HP80 HYDRANT NADZIEMNY

| | | |
|-------------------|--|-----------------------|
| BIURO PROJEKTOWE | KH PROJEKT KRZYSZTOF HABIERA UL. OGRODOWA 5N, 66-432 BACZYNA e-mail: khprojekt@habiera.pl tel: +48 600 089 042 | |
| STADIUM | PROJEKT BUDOWLANY | |
| OBIEKT | SIEĆ WODOCIĄGOWA WRAZ Z PRZYŁĄCZAMI I SIEĆ KANALIZACJI SANITARNEJ WRAZ Z PRZYŁĄCZAMI W M-ŚCI RZEPIN, DZ. NR 558/2, 552/1, 551/2, 559/2, 558/3, 751, 807, 799, 833, 803/1, 815, 819, 834/3, 834/4, 772, 829/1, OBR. 257-RZEPIN, 806/4, 90/4, 315/3, 92/30 OBR. 10-GAJEC | DATA: 26.09.2017r. |
| NAZWA OPRACOWANIA | PROJEKT ZAGOSPODAROWANIA TERENU | SKALA: 1:1000 |
| BRANŻA | SANITARNA | RYS: S1 |
| PROJEKTANT | mgr inż. Krzysztof Habiera Upr. projekt. w specj. instalac. w zakresie sieci, inst. i urzadz. gaz., wodoc. i kanalizac. nr LUKG/0014/POOS/05 | DATA: 31.10.2017 |
| SPRAWDZAJĄCY | mgr inż. Ireneusz Szajerka Upr. projekt. w specj. instalac. w zakresie sieci, inst. i urzadz. gaz., wodoc. i kanalizac. nr KUP/0069/POOS/06 | |

ZA ZGODNOŚCIĄ Z ORYGINAŁEM
 KH PROJEKT K. HABIERA
 31.10.2017
 DATA