


UWAGA:

- WSZYSTKIE PRZYKANALIKI OD WPUSTÓW ULICZNYCH WYKONANE Z RUR $\varnothing 160\text{mm}$ PVC SN8 SPEŁNIAJĄCE WYMAGANIA PN-EN1401:1999
- WSZYSTKIE WYMIARY PODANO W cm.

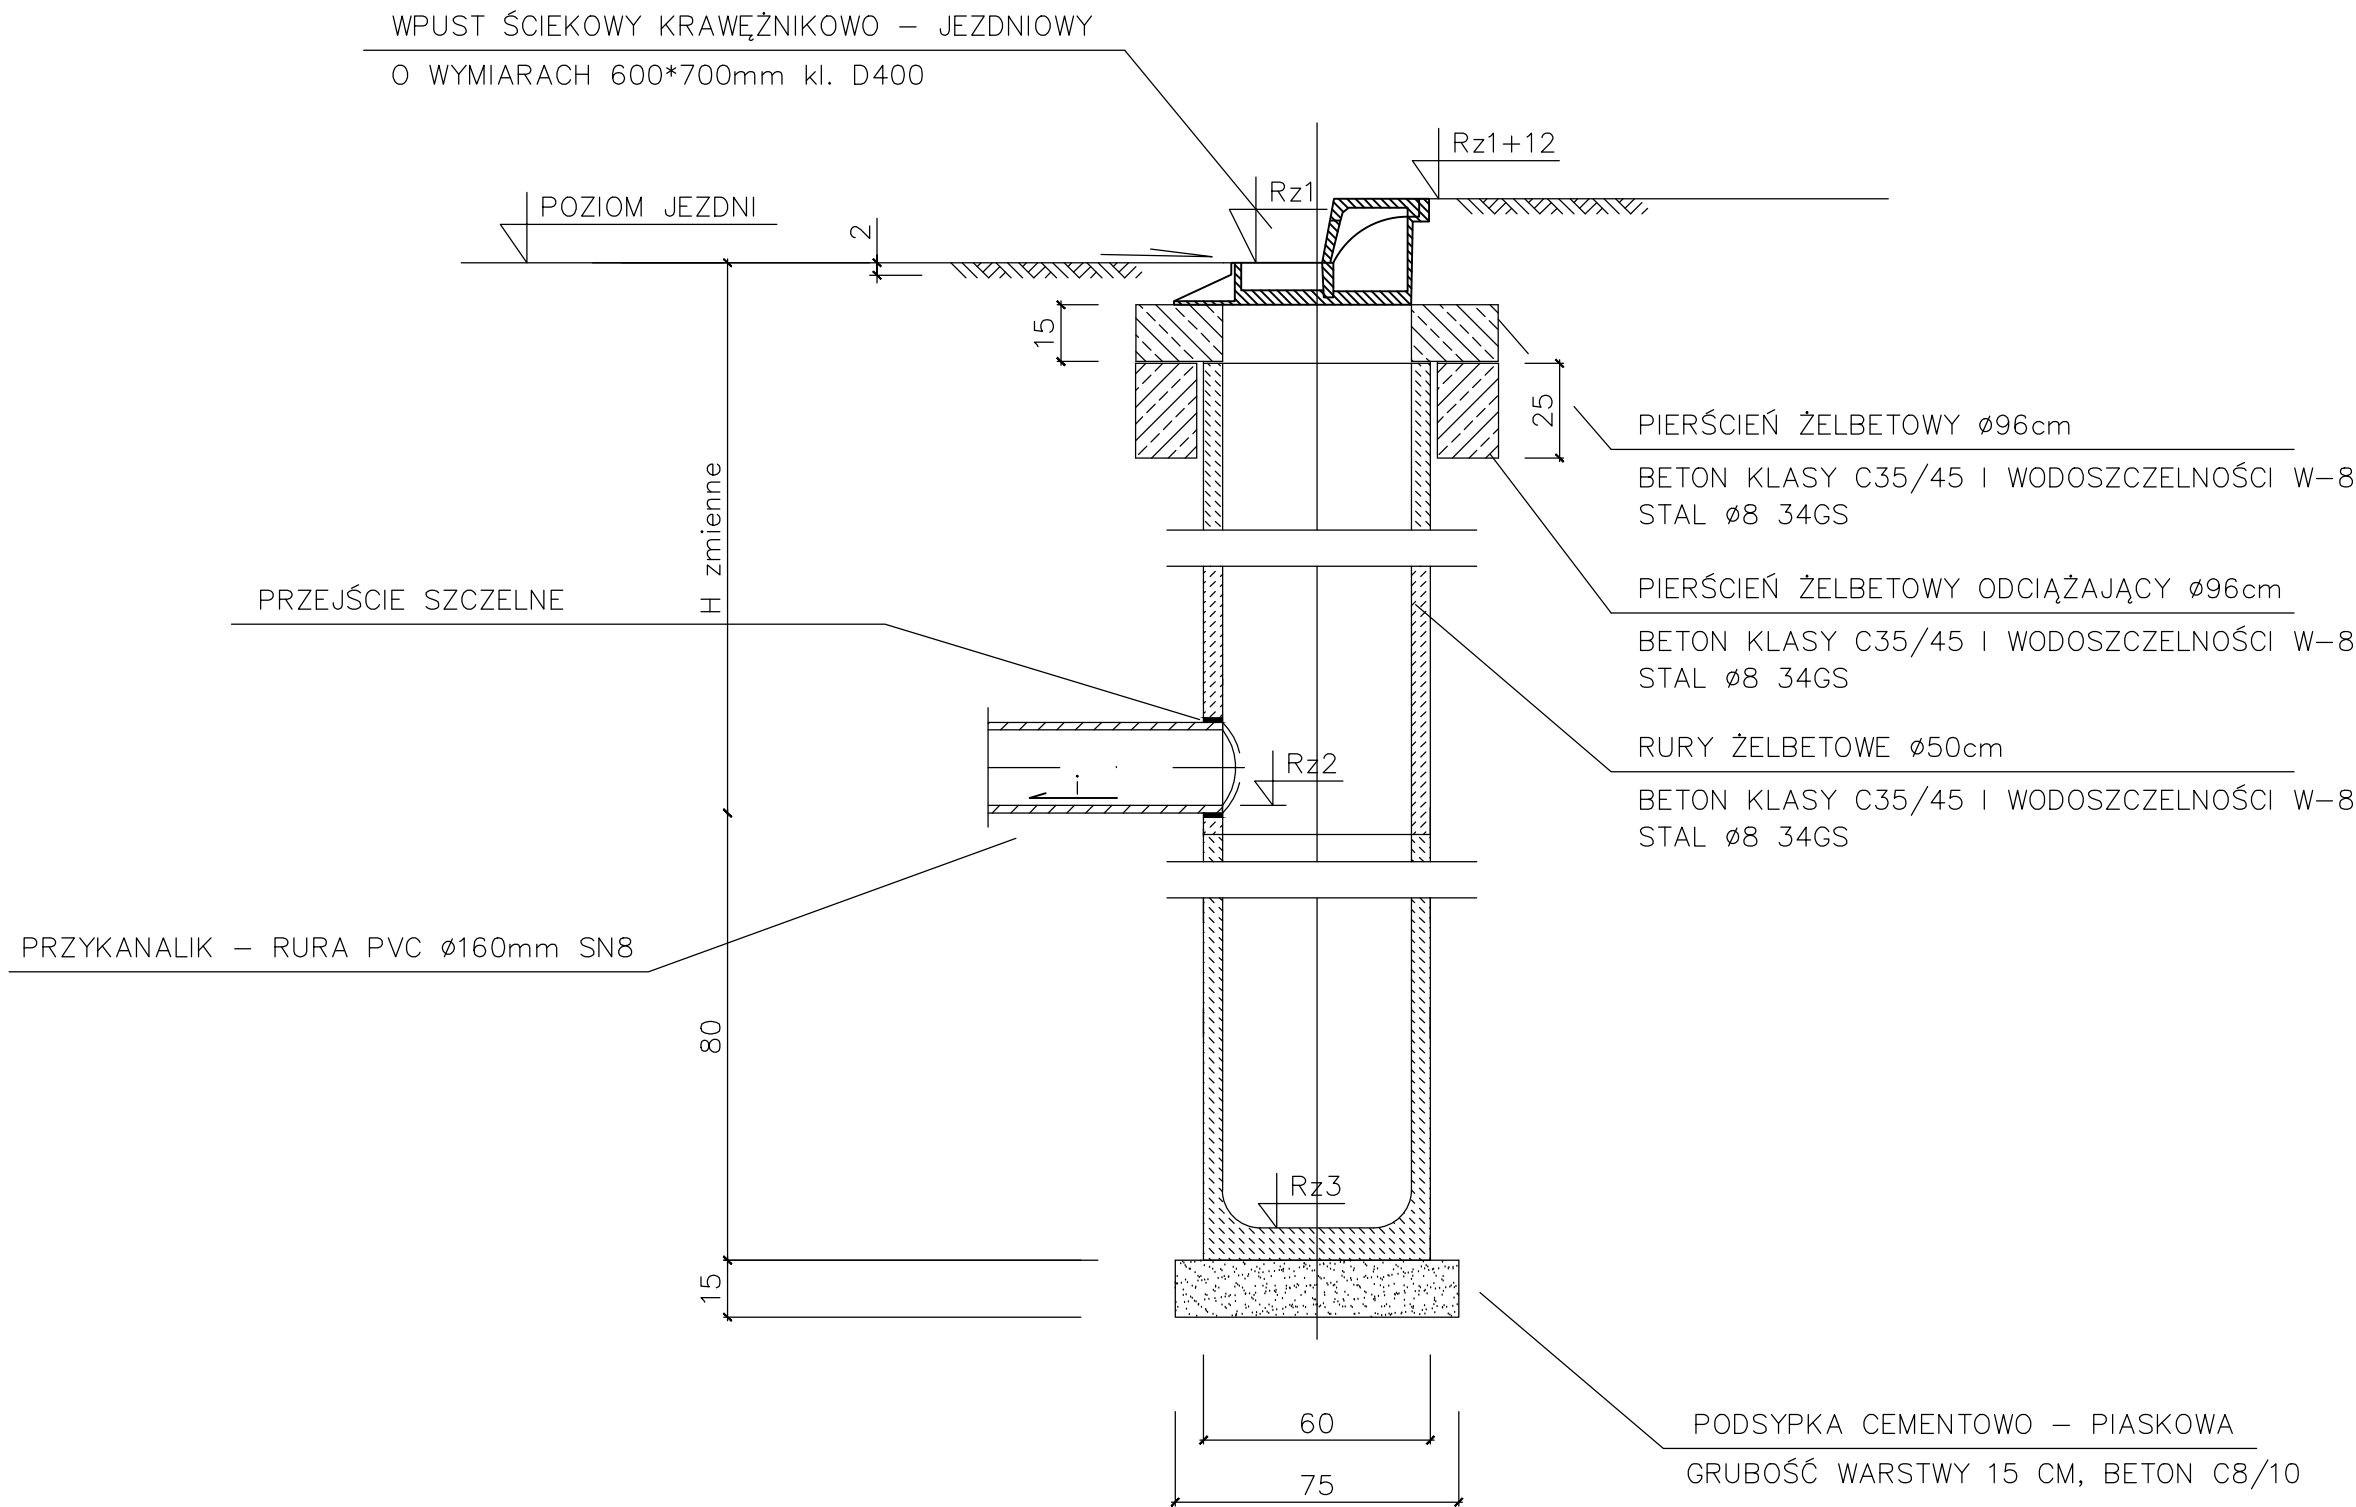

BIURO DROGOWE "TRASA" mgr inż. Wojciech Przyłucki		69-110 Rzepin, ul. Konwaliowa 1 kom. 692481085 NIP 926-146-46-02 REGON 211264483		
PROJEKT:	PRZEBUDOWA ODCINKA DROGI GMINNEJ UL. DWORCOWEJ W RZEPINIE			
RYSUNEK:	SCHEMAT WPUSTU DESZCZOWEGO SKALA SKAŻONA			
BRANŻA:	SANITARNA	uprawnienia:	data i podpis:	nr rys.
PROJEKTANT:	mgr inż. Bartosz Chrastek	upr. proj. nr LBS/0023/PWOS/10 w specj. instalacyjno - inżynierskiej	03.2018 	7
OPRACOWAŁ:	mgr inż. Paweł Wieczorek	upr. proj. nr LBS/0065/POOS/11 w specj. instalacyjno - inżynierskiej	03.2018 	
DATA: MARZEC 2018				