



Przekrój normalny progu spowalniającego

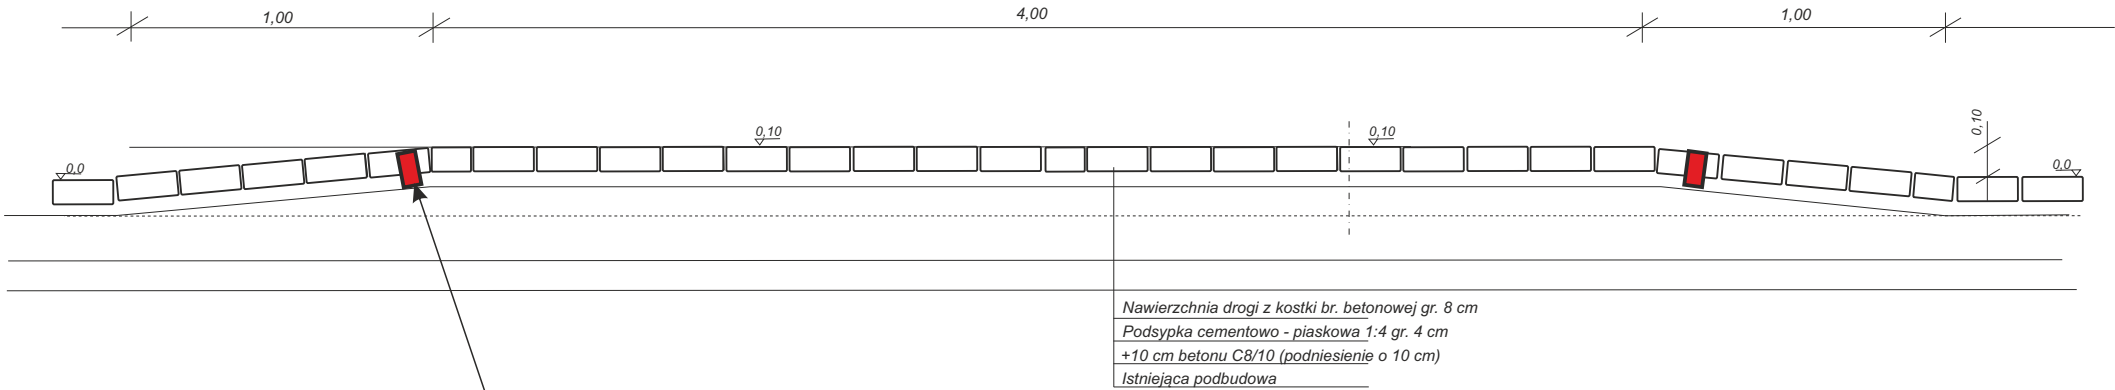

Aktywne doświetlenia typu Led - doświetlenie pulsacyjne w porze nocnej

JEDNOSTKA PROJEKTOWA:		Gmina Rzepin Plac Ratuszowy 1 69-110 Rzepin		
OBIEKT: ulica Dworcowa w Rzepinie				
TEMAT: Projekt zmiany stałej organizacji ruchu dla ulic Dworcowej, Celnej, Zielonej, Zachodniej w miejscowości Rzepin				
ADRES: ulica Dworcowa w Rzepinie				
BRANŻA: DROGOWA		FAZA: ORGANIZACJA RUCHU		
OPRACOWAŁ: Artur Pacześny		INWESTOR: Gmina Rzepin Plac Ratuszowy 1 69-110 Rzepin		
		TYTUŁ RYSUNKU: Szczegół Progu		
		SKALA: 1:25		NR RYSUNKU: D6
		DATA: 03.2019r.		