



BUDYNEK SOCJALNY


PIETRO

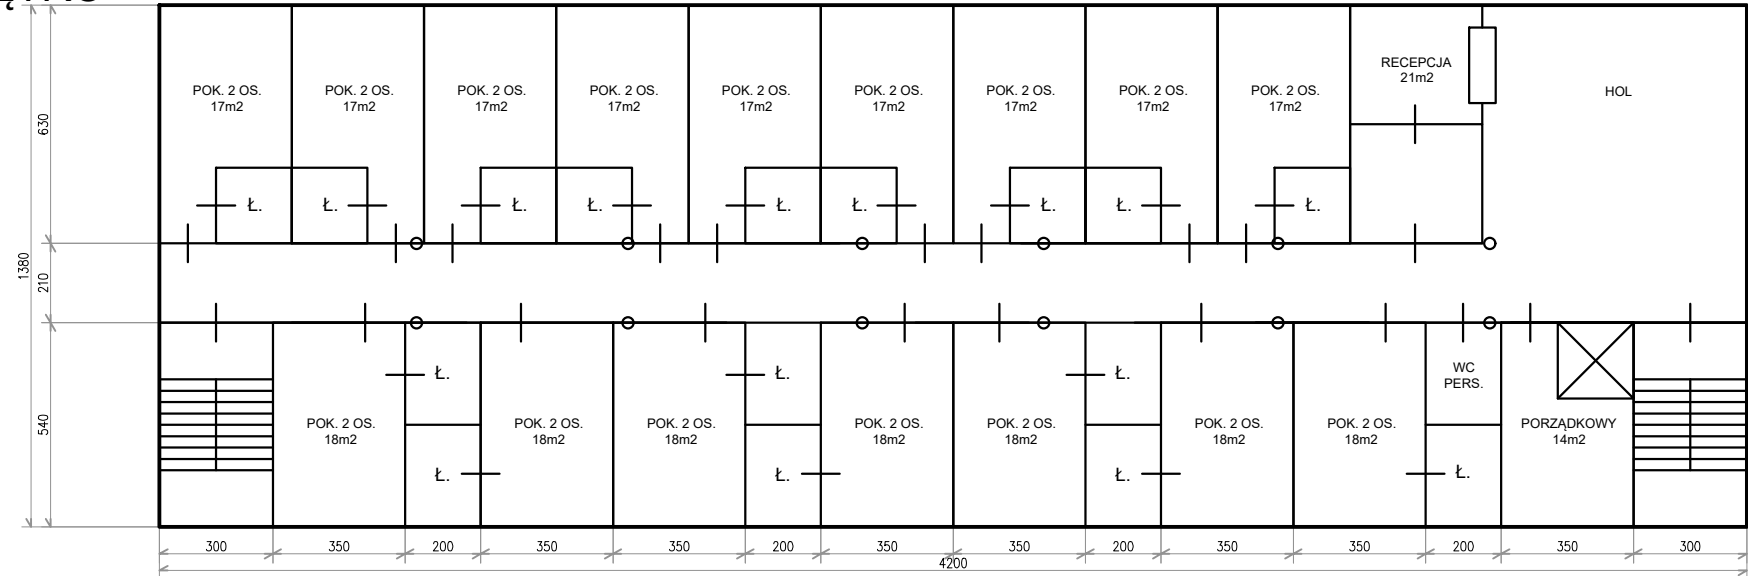

BUDYNEK TECHNICZNY

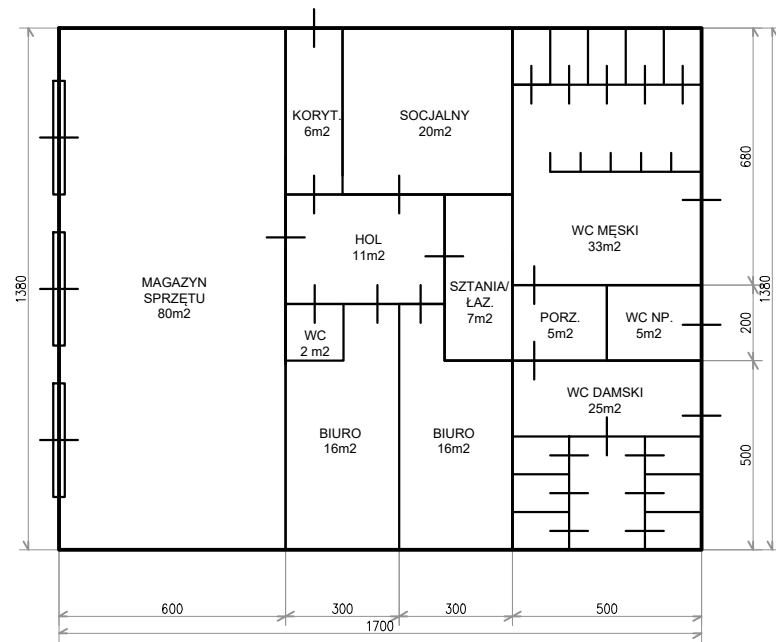

PARTER

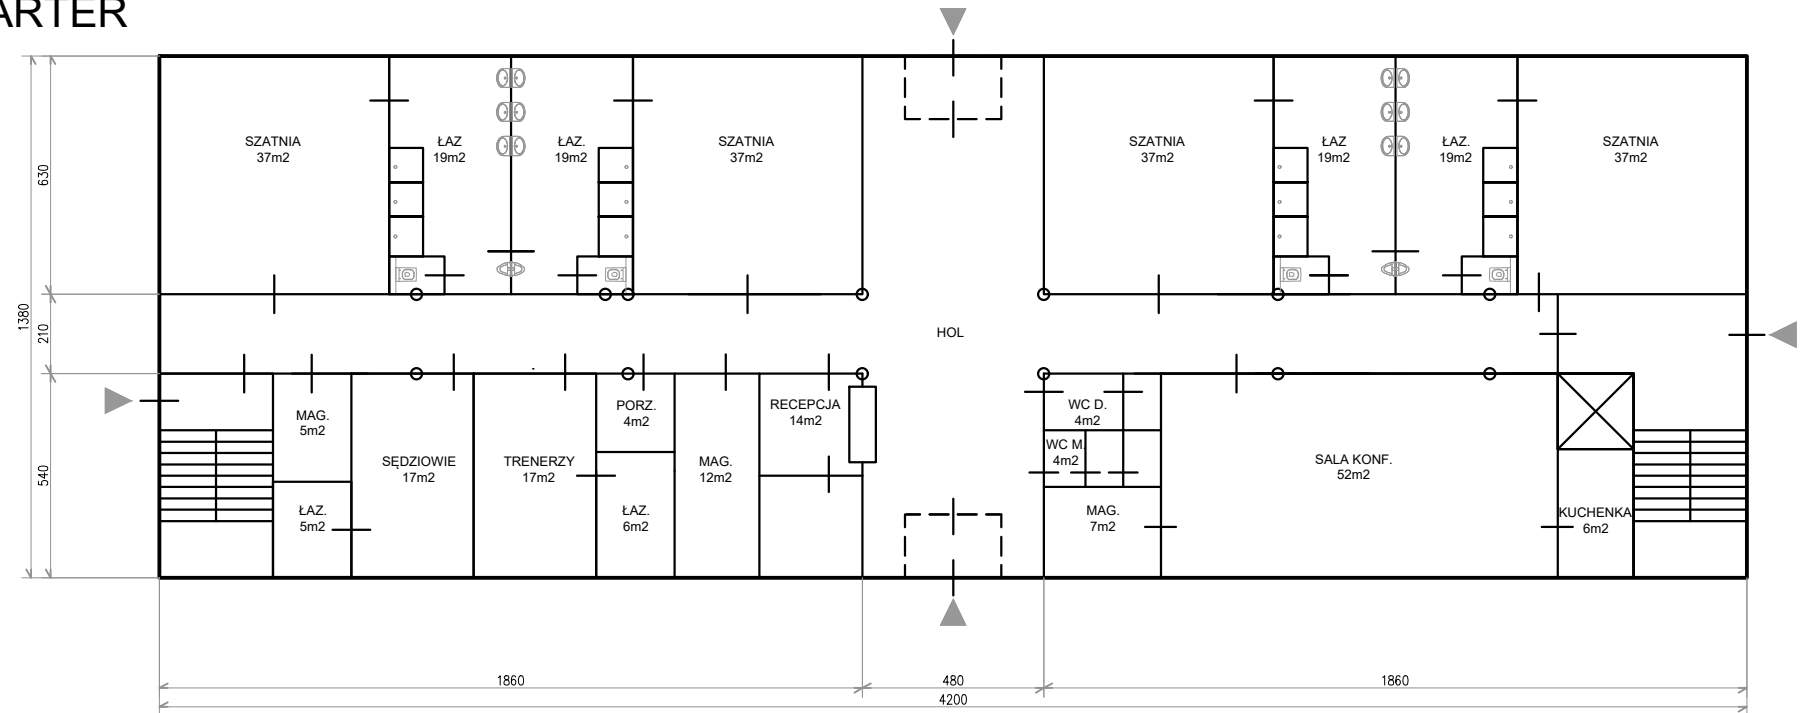

PIWNICA

