


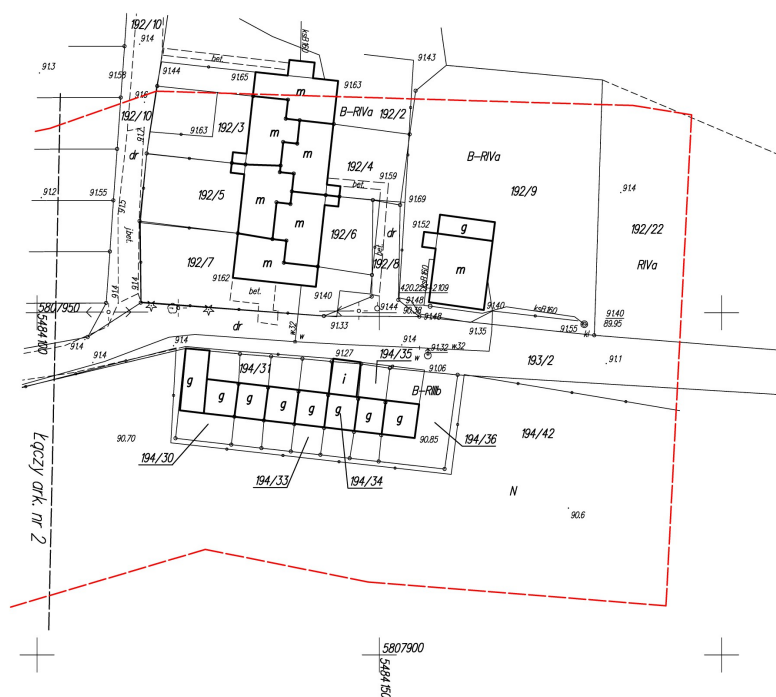

woj. lubuskie
gmina: 080504_5 Rzepin -obszar wiejski
obręb: 080504_5.0006 - Kowalów

MAPA DO CELÓW PROJEKTOWYCH

Kowalów
Mapa aktualizowana , stan na 21.11.2015r.
SKALA 1 : 500
Arkusz nr 3

Pomiar w ukł. współrzędnych 2000/15 strefa 5
poziom odniesienia-Kronsztadt 60
Projektowane i uzgodnione sieci ZUDP: e-ZUD-313/13
kd-ZUD-182/14, ks-ZUD-44/14, g-ZUD-129/06,
e-ZUD-36/12, w-ZUD-23/15

Nie wyklucza się istnienia urządzeń
podziemnych nie zgłoszonych do inwentaryzacji
lub nie wykazanych w jednostkach branżowych
Dla aktualizowanego obszaru nie sprawdzono
zapisów ujawnionych w Księgach Wieczystych
dotyczących obciążeń służebnościami gruntowymi
§ 80 ust.6 rozp. MSWiA z dnia 9 listopada 2011r
(Dz.U. 2011 nr 263 poz. 1572)

Mapa powstała z mapy numerycznej
prowadzonej przez PODGIK.

W zakresie aktualizacji występują punkty osnowy podlegające
ochronie znaków- art.15, art.48 ust.1 pkt.3
Ustawy z dn.17.05.1989 r. Prawo Geodezyjne i Kartograficzne
(Dz. U. z 2010 r Nr 193, poz. 1287.) nr:
420.241-702, 420.241-702/1, 420.233-2118

Granice działek zostały wniesione na podstawie
stanu widniejącego w EGIB na dzień 11.09.2015
Granice oznaczone kolorem czerwonym nie spełniają pod względem
dokładności kryteriów obowiązujących obecnie standardów
technicznych

Opracowano zgodnie z wymogami § 6 ust.1
rozporządzenia MGPIB z dnia 21 lutego 1995r
(Dz.U.1995.25.133)

W aktualizowanym zakresie występuje MPZP, :

UCHWAŁA NR XXXV/62/2002 Rady Miejskiej

w Rzepinie z dnia 30 września 2002

w sprawie zmian miejscowego planu

zagospodarowania przestrzennego gminy Rzepin

Linia oznaczająca teren inwestycji: - - - - -

Linia zabudowy: - - - - -

MN - teren mieszkalnictwa jednorodzinnego

UC5 - teren usług związanych z obsługą motoryzacji w tym stacji paliw

Sprządzono dnia: 21.11.2015

ID: GK.6640.1.1107.2015

Wykonawca:

GEO-PLAN Maciej Sztuka
ul. Andersa 12/19; 66-400 Gorzów Wlkp.
NIP: 599-291-50-46; REGON: 081213715

Sporządził:

[Signature]
mgr inż. Rafał Burda

Kierownik Prac:

[Signature]
Kierownik Prac Geodezyjnych
mgr inż. Maciej Sztuka
66-400 Gorzów Wlkp., Piłsudskiego 19
tel. 95 7 268 983, 95 7 268 710
Uprawnienie geodezyjne w dziedzinie
geodezji i kartografii nr 3166 do zakresu 1, 2, 4

Pobawiając się, że niniejszy dokument został opracowany w wyniku prac geodezyjnych i kartograficznych, których rezultaty zawiera operat techniczny wpisany do ewidencji materiałów państwowego zasobu geodezyjnego i kartograficznego	
Organ prowadzący państwową ewidencję geodezyjną i kartograficzną	Sterosta Słubicki
Identyfikator ewidencji materiałów państwowego zasobu geodezyjnego i kartograficznego	P.0805.102.1158
Data wpisania do ewidencji materiałów państwowego zasobu geodezyjnego i kartograficznego	2015-12-30
Imię, nazwisko i podpis osoby reprezentującej organ	MICHAŁ ZALEWSKI st. Spec. ds. obs. zasobu