



sterownik
WATERCONTROL 8

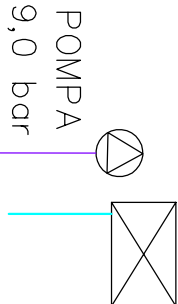

Schemat połączeń elektrycznych oraz numeracja sekcji

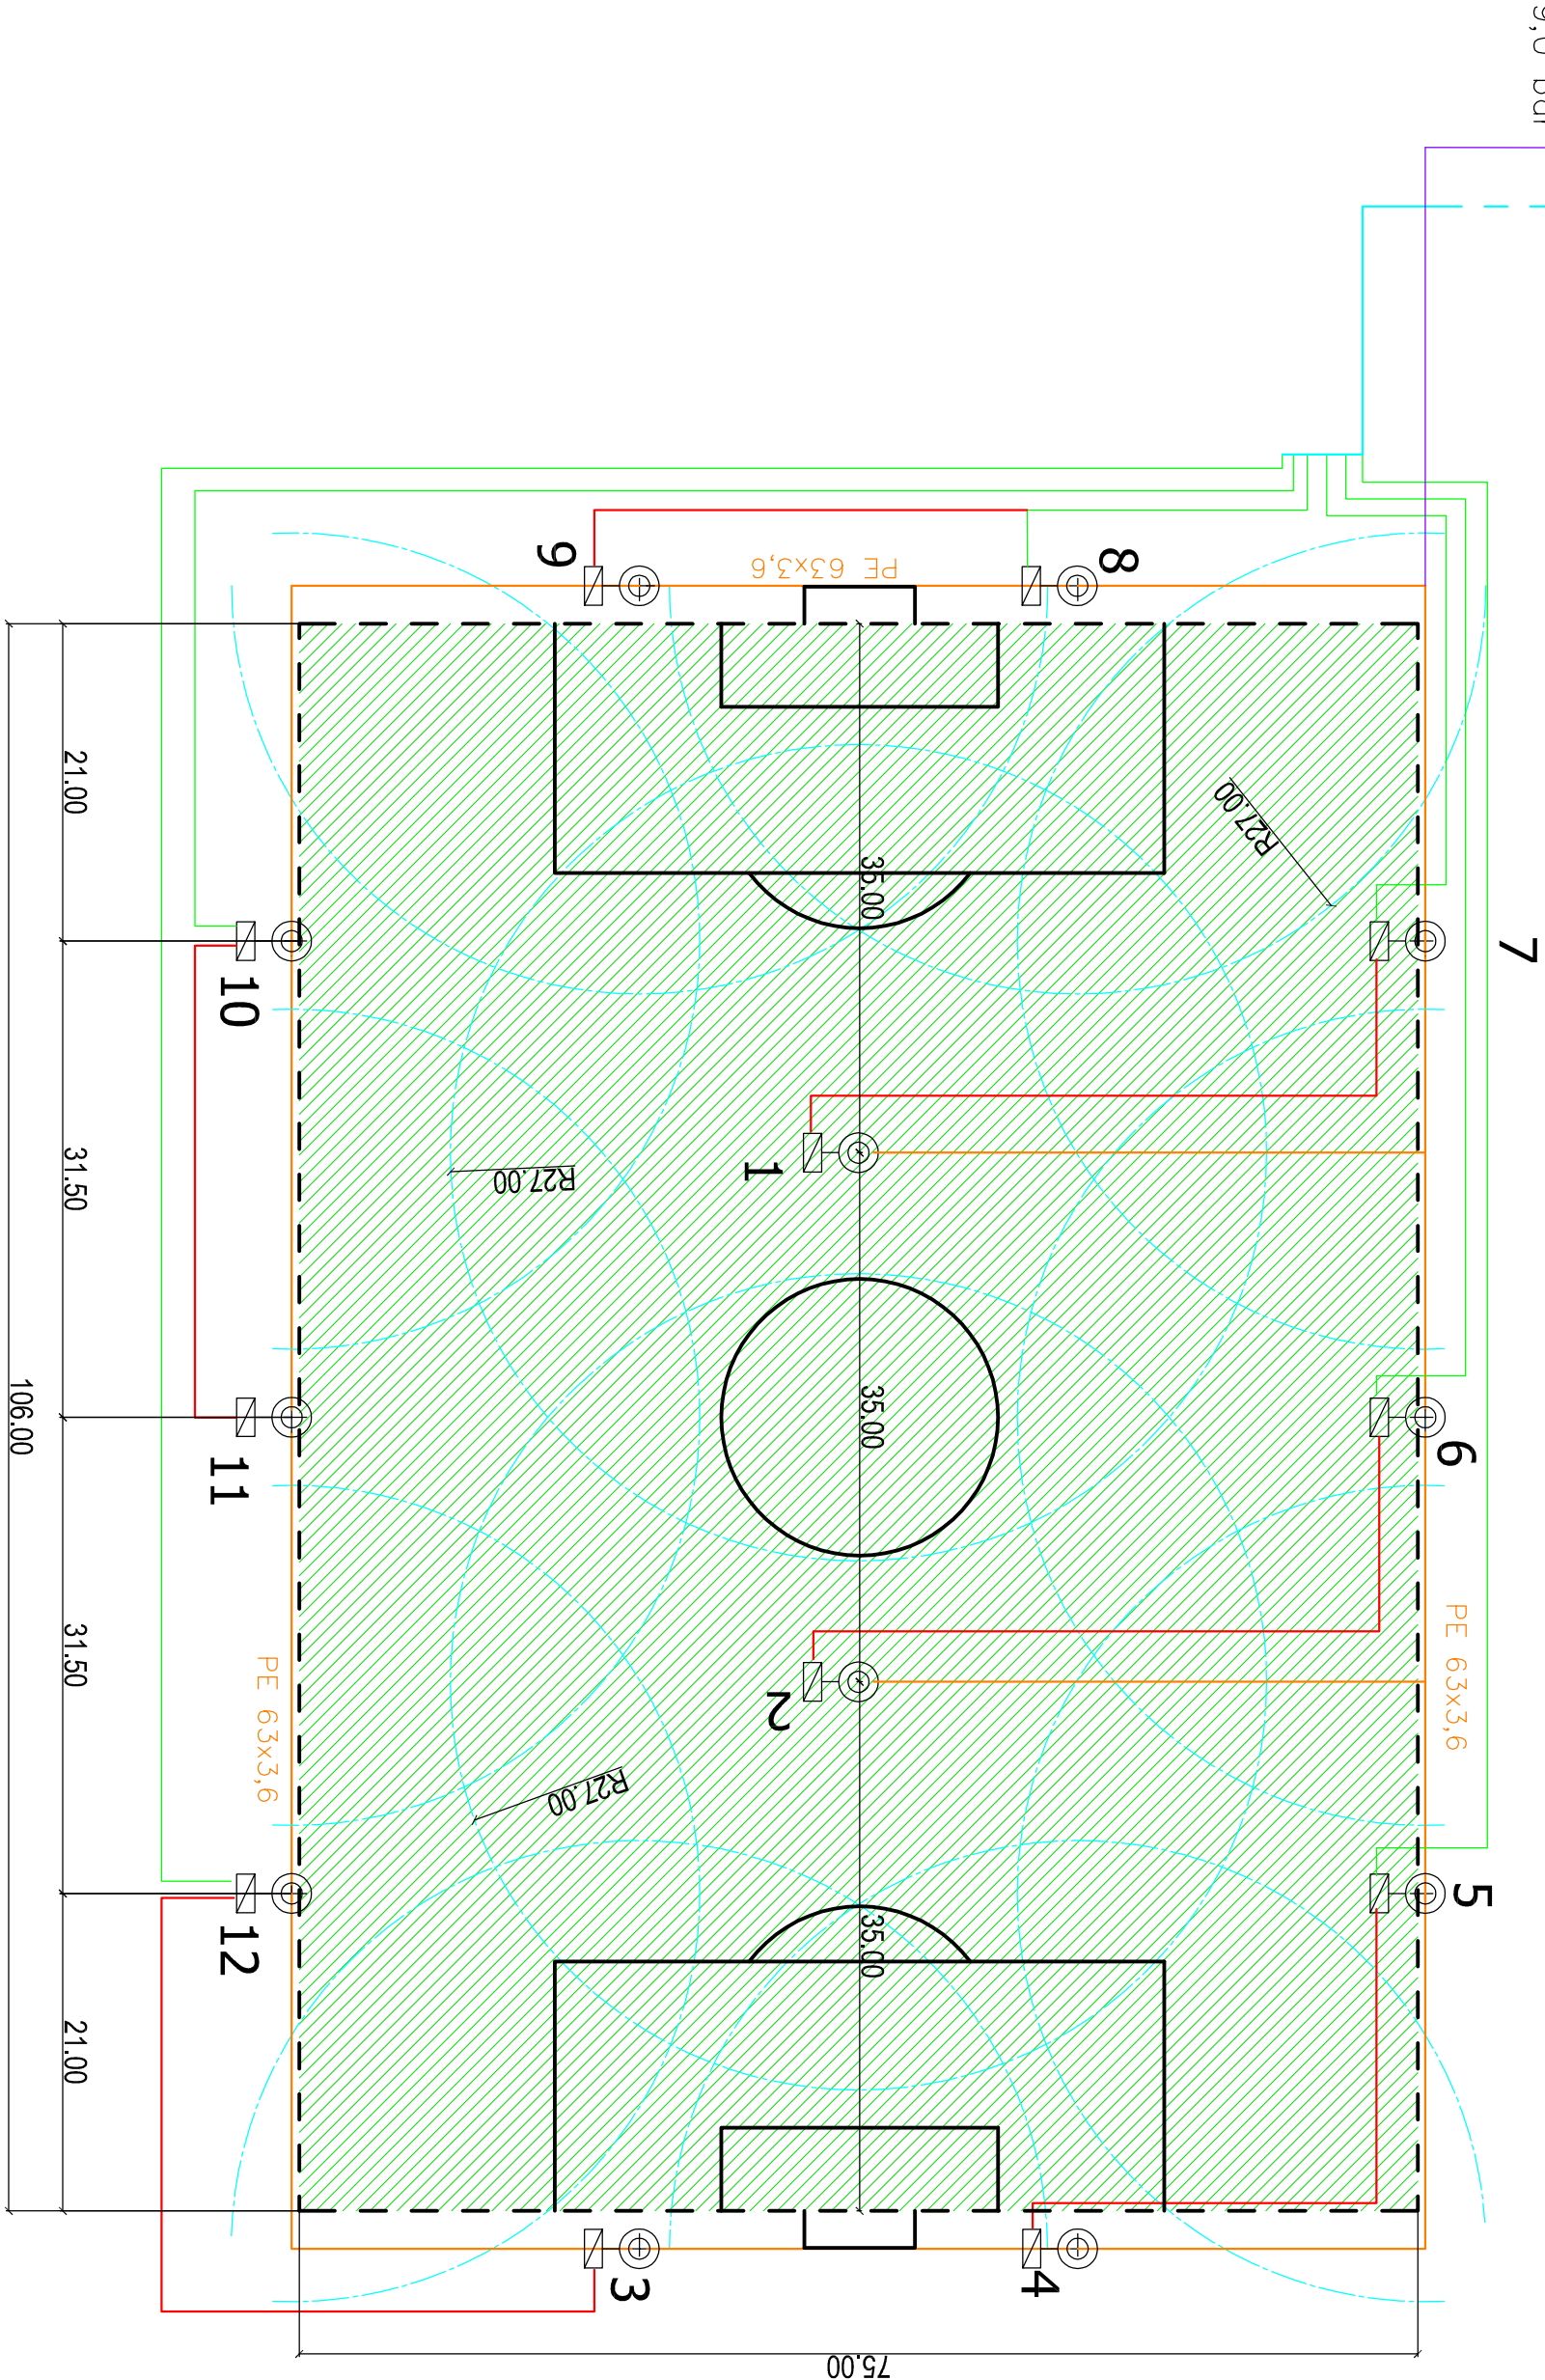

OZNACZENIA:

- ☒ Sterownik WaterControl 8
⊙ Pompa (Q=16m³/h przy p=9.0 bar)

Zróżnicowanie

- ⊙ Pędnobrotowy z gumową donicą RVR 22VAC Ø12;
R 27m; 16m³/h; 5.5bar

- ⊙ Sektory LVZR 22WVAC Ø12; R 27m; 13m³/h; 5.5bar

Rurociągi

- PE-HD / PN10 Ø63
— PE-HD / PN10 Ø75
— Przewód sterujący YKY 2*1.5mm²
— Przewód sterujący YKY 3*1.5mm²
— Przewód sterujący YKY 14*1.5mm²

BIURO DROGOWE "TRASA" mgr inż. Wojciech Przyłucki			69-110 Rzepin, ul.Konwaliowa 1 kom. 692481085 NIP 926-146-46-02 REGON 211264483		
PROJEKT:	"Modernizacja bazy sportowo-rekreacyjnej przy ul. Poznańskiej w Rzepinie"				
RYSUNEK:	SCHEMAT BLOKOWY SKALA SKAŻONA				
BRANŻA:	DROGOWA, SANITARNA	uprawnienia:	data i podpis:	nr rys.	
PROJEKTANT	mgr inż. Wiesław Kudowicz	upr. prok. nr 6076/25G w spec. sanitarny	04-2009	4	
PROJEKTANT	mgr inż. Wojciech Przyłucki	upr. prok. nr 6076/25G w spec. drogowy	04-2009		
BRANŻY DROGOWEJ:					
OPRACOWAŁ:	mgr inż. Wojciech Przyłucki	upr. prok. nr 6076/25G w spec. drogowy	04-2009		
DATA: KWIECIEŃ 2009					