

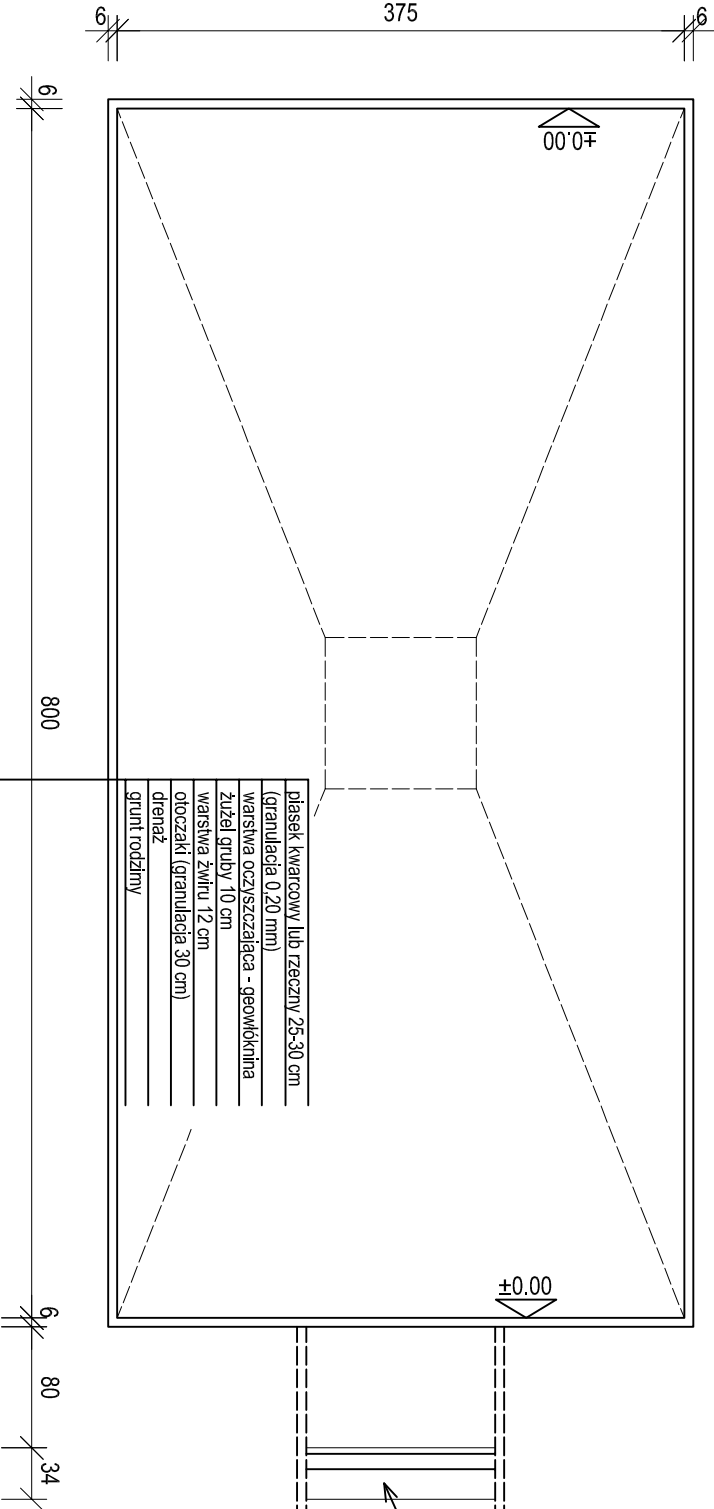
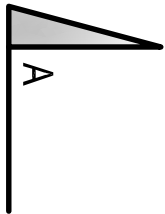


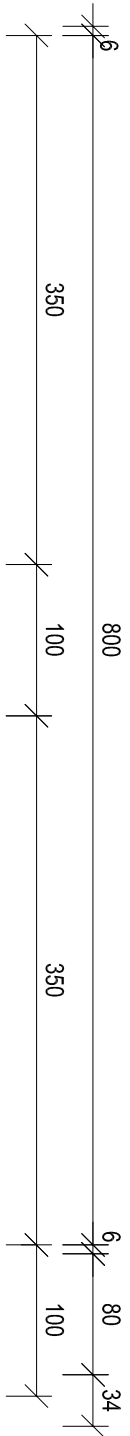


- piasek kwarcowy lub rzeczny 25-30 cm (granulacja 0,20 mm)
- warstwa oczyszczająca - geowłóknina
- żużel gruby 10 cm
- warstwa żwiru 12 cm
- oboczniki (granulacja 30 cm)
- drenaż
- grunt rodzimy

±0.00

deska do skoku w dal

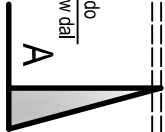

PRZESZCZĄT A-A

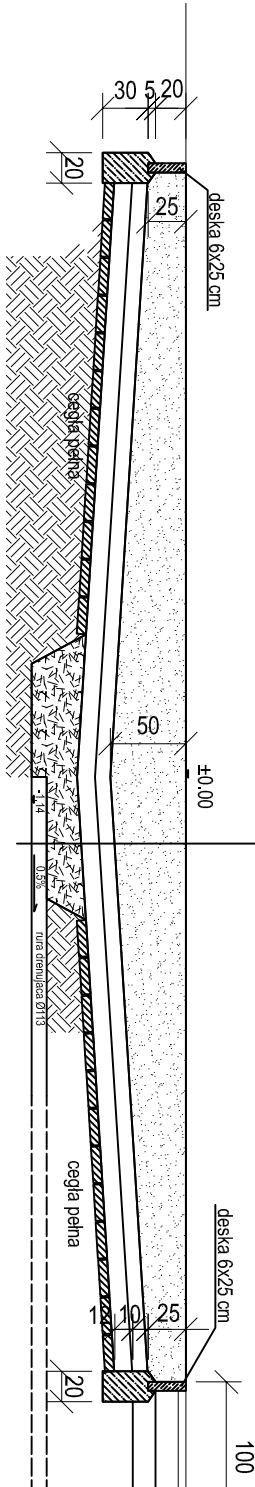

- 1.40 nawierzchnia polimerowa
- 3.50 elastyczna przepuszczalna warstwa podkładowa
- 5.00 kruszywo kamienne, łamane, frakcja 0 - 31,5 mm
- 10.00 kruszywo kamienne, łamane, frakcja 31,5 - 63 mm
- 10.00 piasek lub pospółka
- drenaż
- grunt rodzimy

deska do skoku w dal

SKOCZNIA W DAL / 1:50

B & K BIURO PROJEKTOWE "Basista & Krasucka" 65-454 Zielona Góra ul. Sikorskiego 4 tel./fax (0-68)452 97 76			
Obiekt: ZESPÓŁ BOISK "ORLIK 2012"			
Adres: RZEPIN UL. WOJSKA POLSKIEGO 28			
Przedmiot: SKOCZNIA W DAL		Skala: 1:50	Nr Rys. 5/A
Wykonawcy opracowania:		Nr uprawnień	Data:
Projektował: mgr inż. Izabela Krasucka		75/91/Zg	04.2009
Sprawdził: arch. Zbigniew Kmitczak		351/68	04.2009
Uprawnienia: architektoniczne			