


REMONT DROGI GMINNEJ UL. CELNEJ W RZEPINIE

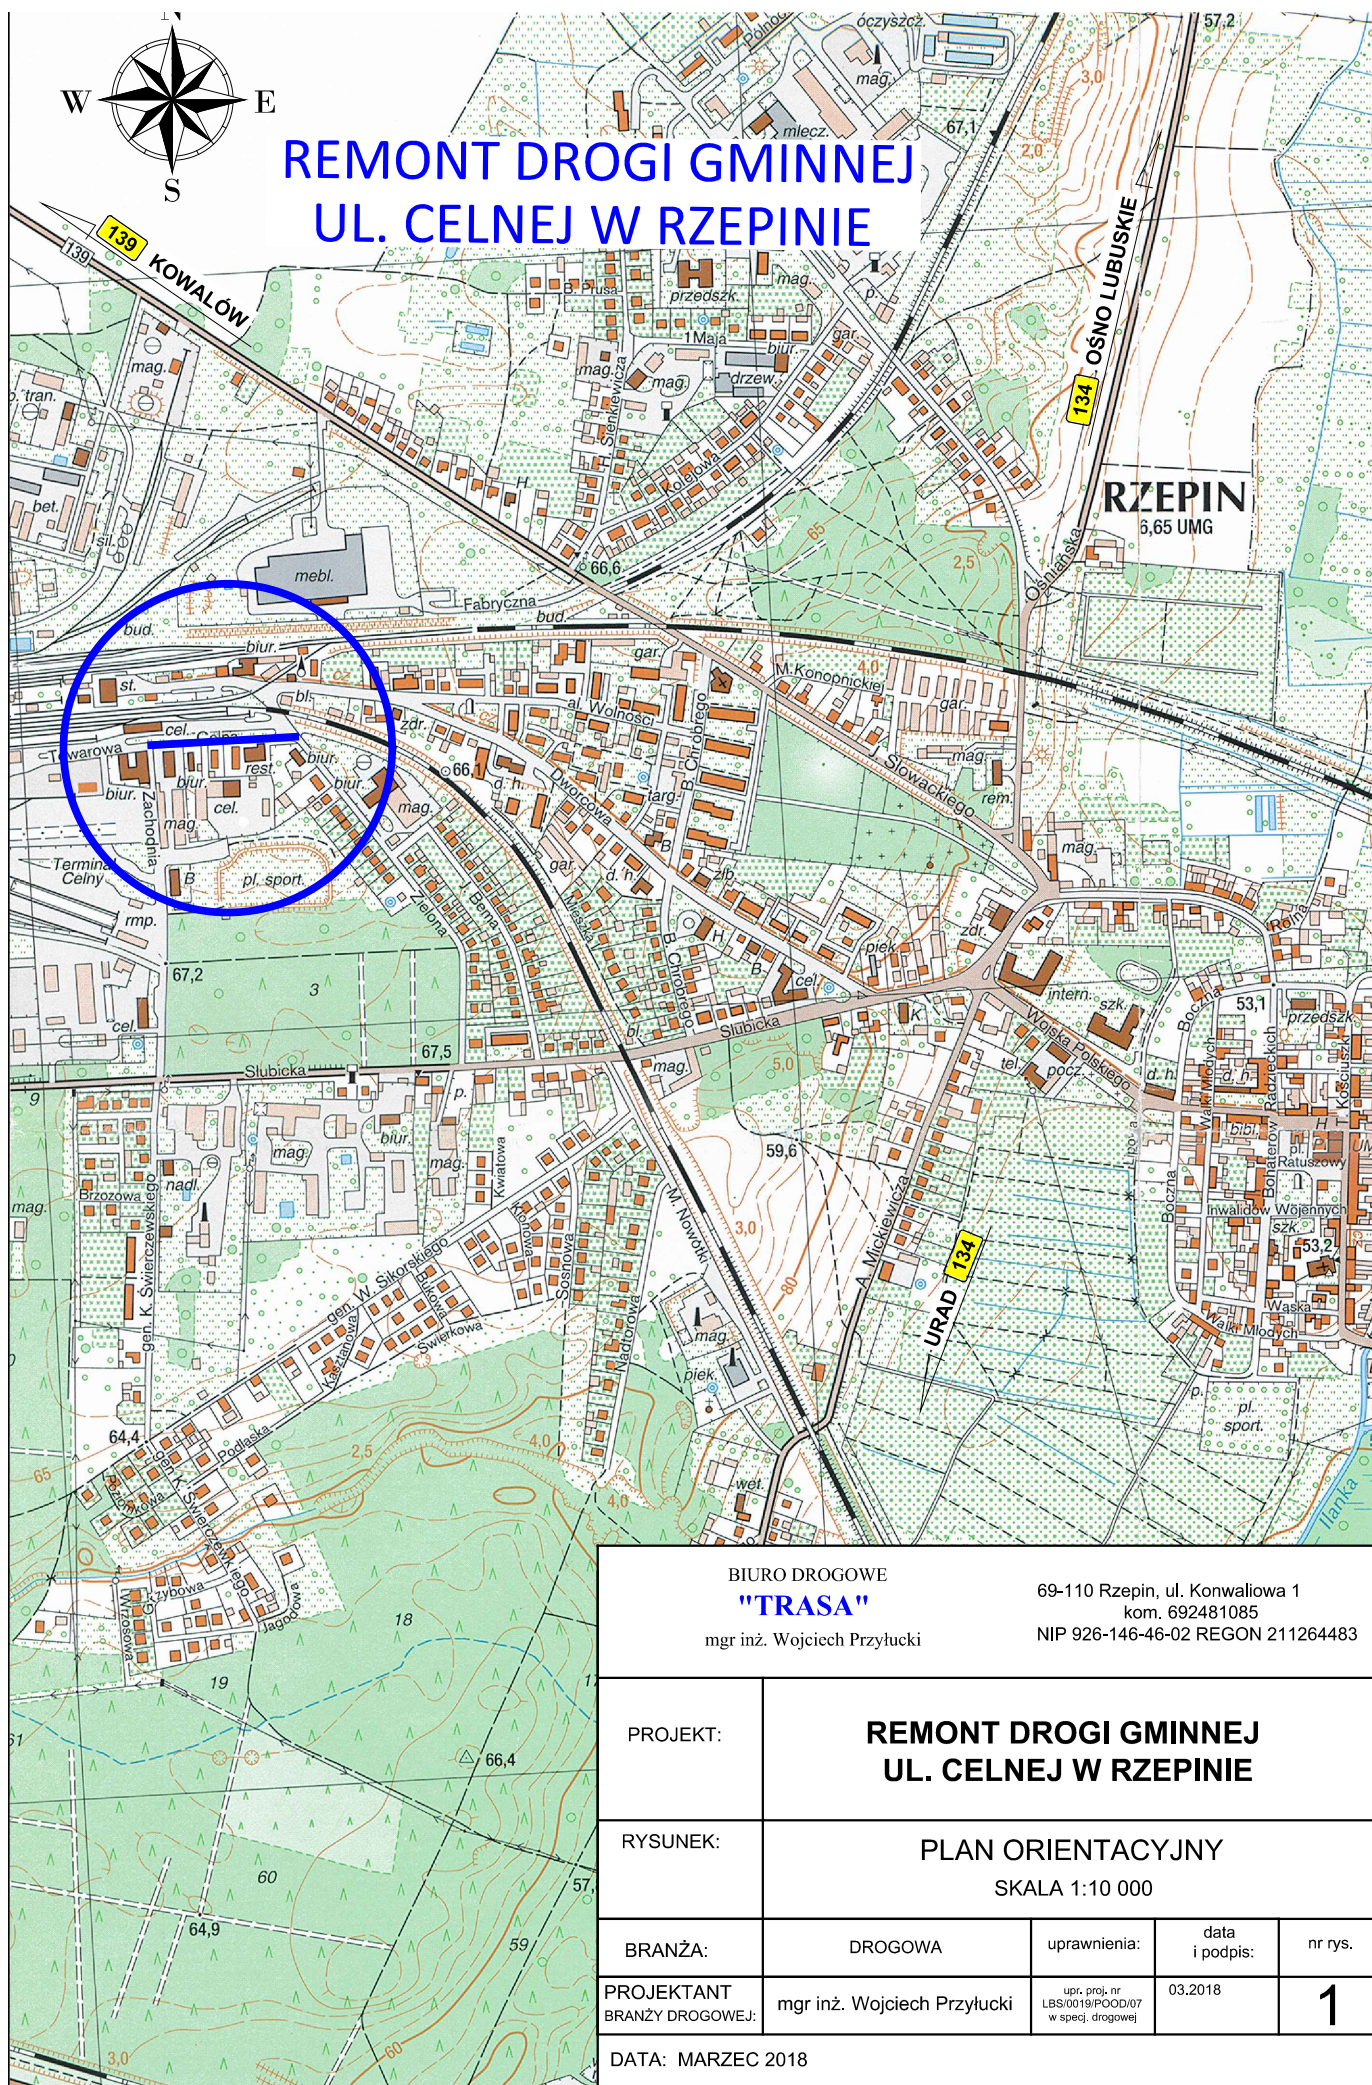

BIURO DROGOWE

"TRASA"

mgr inż. Wojciech Przyłucki

69-110 Rzepin, ul. Konwaliowa 1

kom. 692481085

NIP 926-146-46-02 REGON 211264483

PROJEKT:

**REMONT DROGI GMINNEJ
UL. CELNEJ W RZEPINIE**

RYSunek:

PLAN ORIENTACYJNY
SKALA 1:10 000

BRANŻA:

DROGOWA

uprawnienia:

data
i podpis:

nr rys.

PROJEKTANT

BRANŻY DROGOWEJ:

mgr inż. Wojciech Przyłucki

upr. proj. nr
LBS/0019/POOD/07
w spec. drogowej

03.2018

1

DATA: MARZEC 2018