


MIEJSCOWY PLAN ZAGOSPODAROWANIA PRZESTRZENNEGO
DLA MIEJSCOWOŚCI KOWALÓW, OBRĘB KOWALÓW, GM. RZEPIN

Wyrys ze studium uwarunkowań i kierunków
zagospodarowania przestrzennego
gminy Rzepin

0 150 300 600 m SKALA 1: 10 000

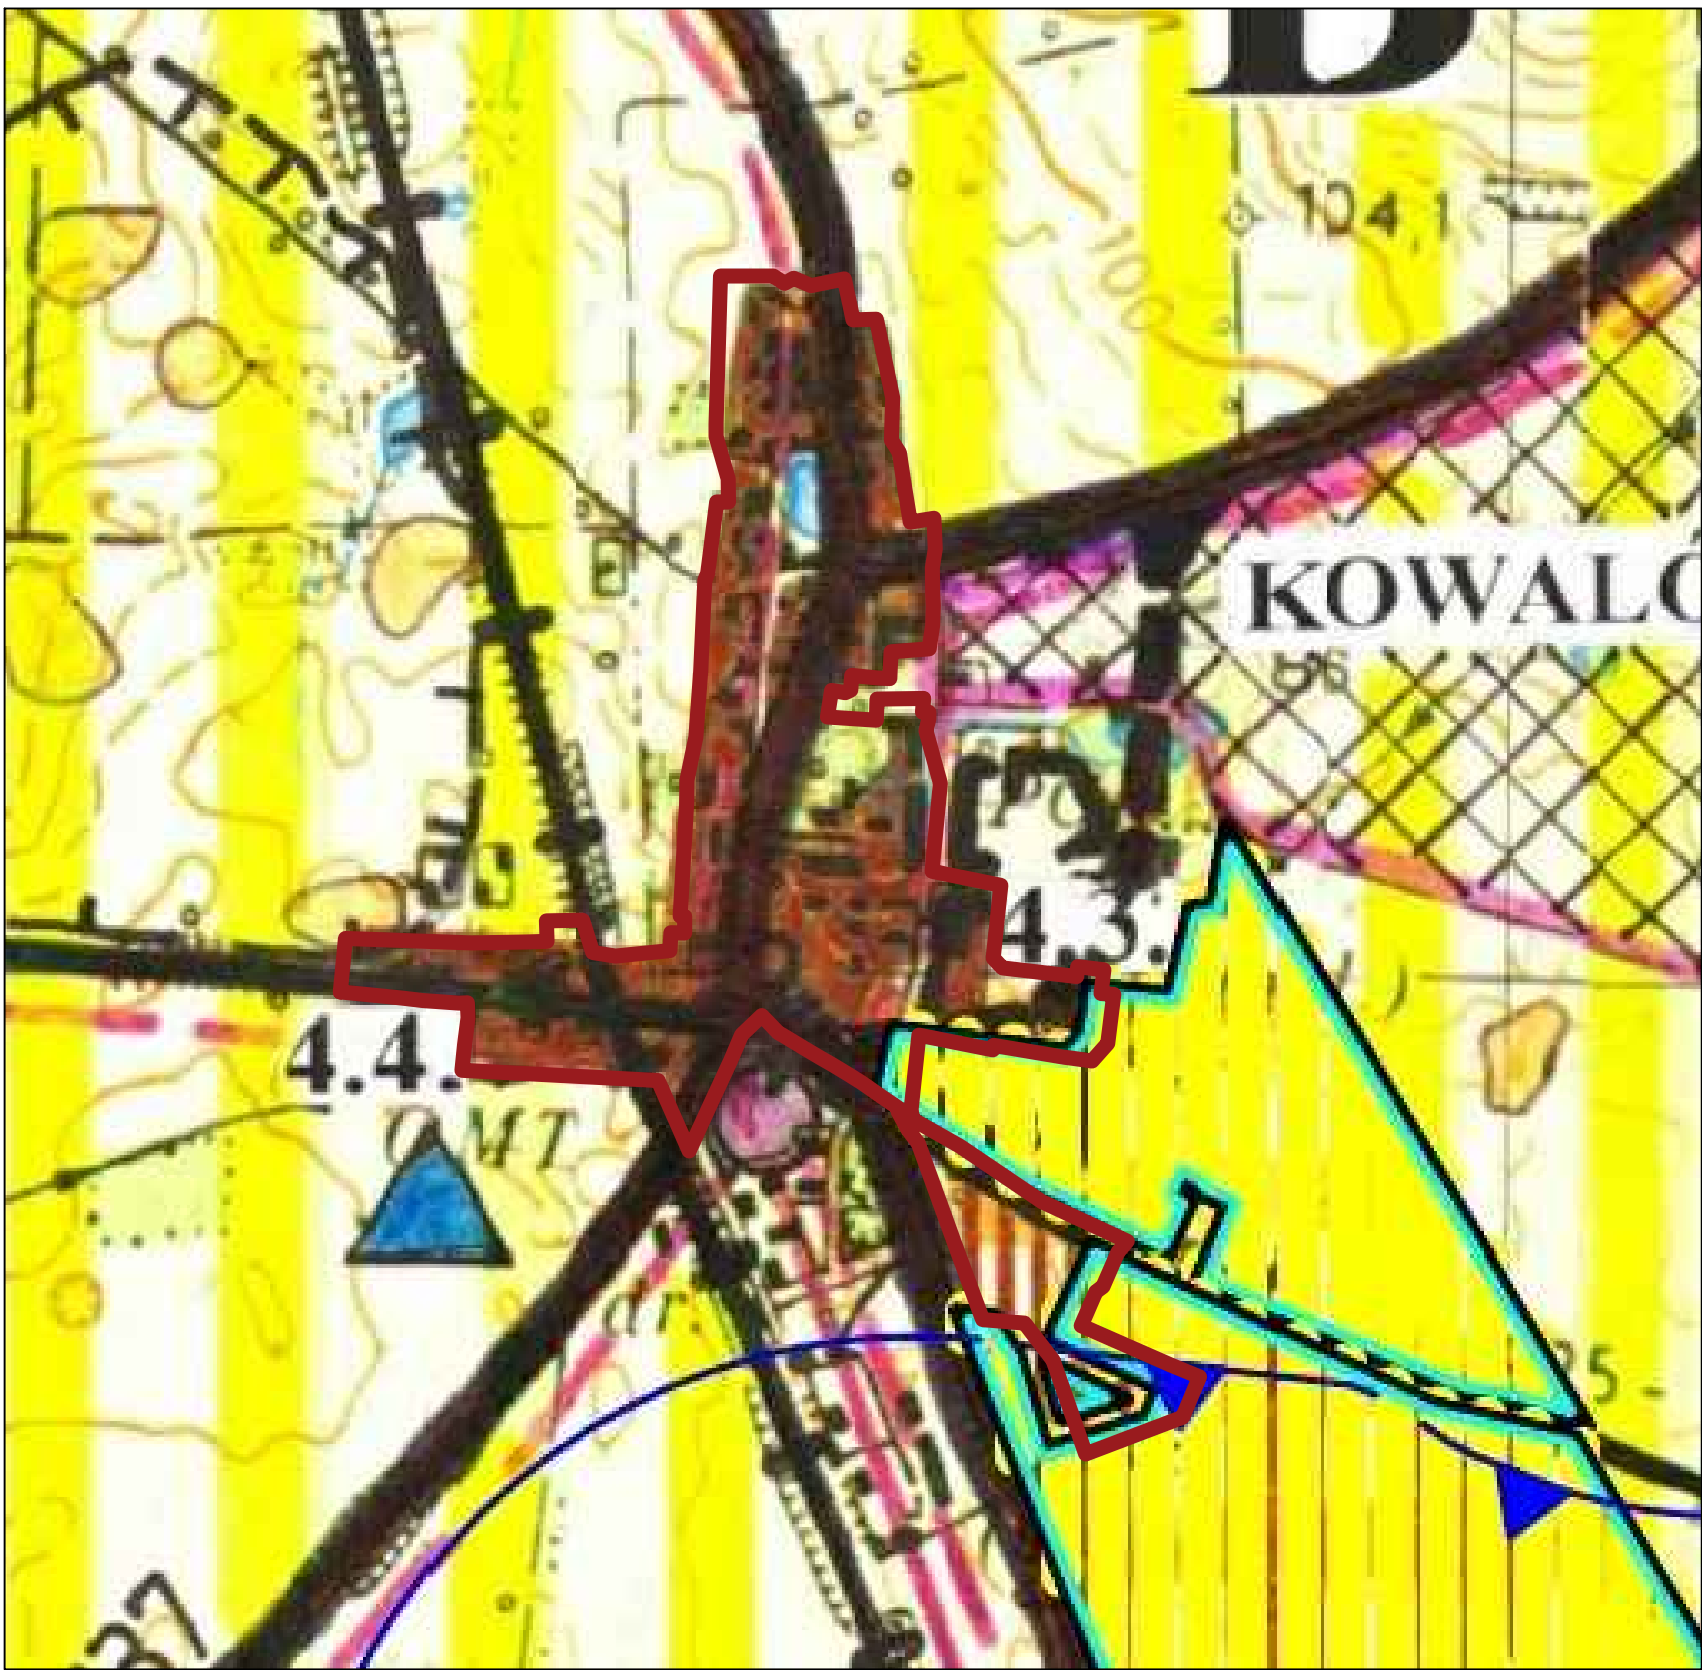

- GRANICA OBSZARU OBJĘTEGO PLANEM
- TERENY MIESZKALNICTWA
- OBSZARY STRATEGICZNEGO ROZWOJU MIESZKALNICTWA
- WODY POWIERZCHNIOWE I CIEKI PODSTAWOWE
- DROGI:
 - a) ISTNIEJ.
 - b) PLAN.
- DROGI:
 - a) WOJEWÓDZKIE
 - b) POWIATOWE
- TERENY OBJĘTE OBOWIĄZKIEM SPORZĄDZENIA M.P.Z.P. + NUMER TERENU (WG RYSUNKÓW NR 4.1., 4.2. ...)
- GRANICA GŁÓWNEGO ZBIORNIKA WÓD PODZIEMNYCH CZWP-144 DOLINA KOPALNA WIELKOPOLSKA
- GRANICE OBSZARÓW OBJĘTYCH VII ZMIANĄ STUDIUM
- ROLNICZA PRZESTRZEŃ PRODUKCYJNA

N

SKALA 1:1000

0 30 60 m

ZALĄCZNIK NR 1
DO UCHWAŁY NR
RADY MIEJSKIEJ W RZEPINIE
Z DNIA R.
OPUBLIKOWANY W DZ.URZ. WOJ. LUB.
Z DNIA..... POZ.....

OZNACZENIA
USTALENIA OBOWIĄZUJĄCE:

- GRANICE OBSZARU OBJĘTEGO MIEJSCOWYM PLANEM ZAGOSPODAROWANIA PRZESTRZENNEGO
- LINIE ROZGRANICZAJĄCE TERENY O RÓŻNYM PRZEZNACZENIU LUB RÓŻNYCH ZASADACH ZAGOSPODAROWANIA
- NIEPRZEKACZALNA LINIA ZABUDOWY
- OBOWIĄZUJĄCA LINIA ZABUDOWY
- TERENY ZABUDOWY MIESZKANIOWEJ JEDNORODZINNEJ
- TERENY ZABUDOWY MIESZKANIOWEJ WIELORODZINNEJ
- TERENY ZABUDOWY MIESZKANIOWEJ JEDNORODZINNEJ LUB USŁUGOWEJ
- TEREN ZABUDOWY MIESZKANIOWEJ WIELORODZINNEJ LUB USŁUGOWEJ
- TEREN USŁUG SAKRALNYCH
- TERENY ZABUDOWY USŁUGOWEJ
- TERENY ZABUDOWY ZAGRODOWEJ LUB OBSŁUGI PRODUKCJI W GOSPODARSTWACH ROLNYCH, HODOWLANYCH, OGRODNICZYCH
- TEREN OBSŁUGI PRODUKCJI W GOSPODARSTWACH ROLNYCH, HODOWLANYCH, OGRODNICZYCH
- TERENY ZIELENI URZĄDZONEJ
- TEREN WÓD POWIERZCHNIOWYCH ŚRÓDLĄDOWYCH
- TEREN WÓD I ZIELENI URZĄDZONEJ
- TERENY DRÓG PUBLICZNYCH KLASY GŁÓWNEJ
- TERENY DRÓG PUBLICZNYCH KLASY LOKALNEJ
- TERENY DRÓG WEWNĘTRZNYCH
- TEREN OBSŁUGI KOMUNIKACJI WEWNĘTRZNEJ
- TEREN INFRASTRUKTURY TECHNICZNEJ - ELEKTROENERGETYKA
- TEREN KOLEJOWY
- KORYTARZ TECHNICZNY ELEKTROENERGETYCZNEJ LINII NAPOWIERZNEJ 15 kV
- TEREN OCHRONY KONSERWATORSKIEJ STANOWISKA ARCHEOLOGICZNEGO
- OBIEKTY ZABYTKOWE PODLEGAJĄCE OCHRONIE KONSERWATORSKIEJ
- GRANICE NIECZYNNEGO, DAWNEGO CMĘTARZA EWANGELICKIEGO PRZYKOŚCIELNEGO
- TEREN PARKU DWORSKIEGO
- TEREN ZESPOŁU FOLWARCZNEGO
- TEREN ZABYTKOWEGO UKŁADU RURALISTYCZNEGO
- STREFA OCHRONY SANITARNEJ CMĘTARZA
- STREFA ZE SZCZEGÓLNYMI WARUNKAMI ZAGOSPODAROWANIA TERENÓW WYNIKAJĄCYMI Z PRZEPISÓW ODREBNYCH Z ZAKRESU TRANSPORTU KOLEJOWEGO
- USTALENIA INFORMACYJNE:
- GRANICE GŁÓWNEGO ZBIORNIKA WÓD PODZIEMNYCH NR 144 DOLINA KOPALNA WIELKOPOLSKA
- GRANICE TERENU ZAMKNIĘTEGO
- POSTULOWANE GRANICE PODZIAŁU