




Przekrój A-A

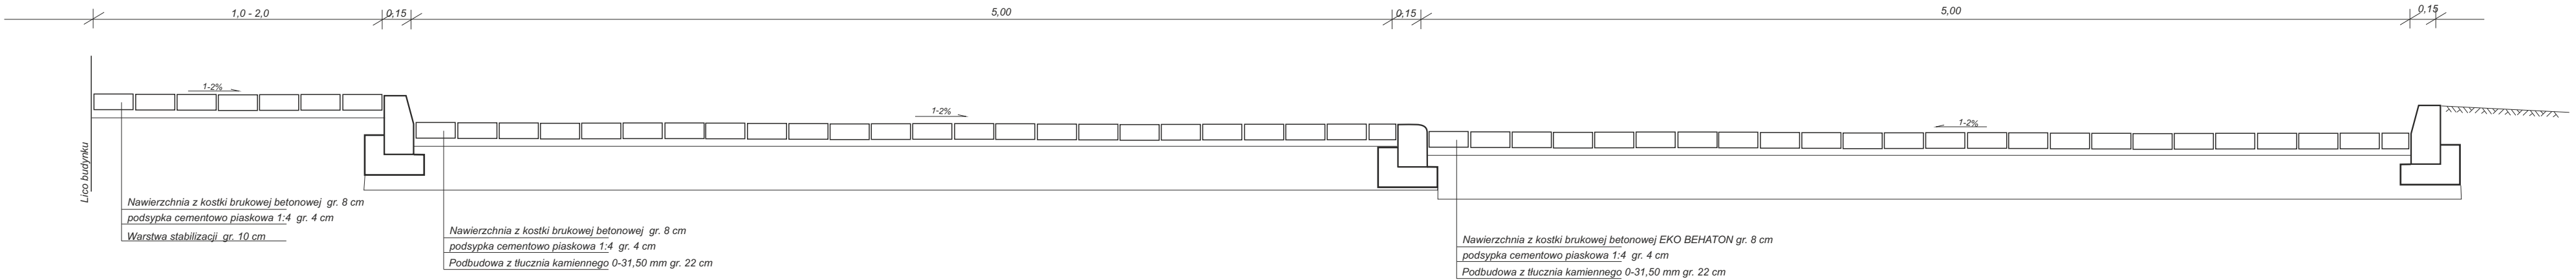


Przekrój B-B

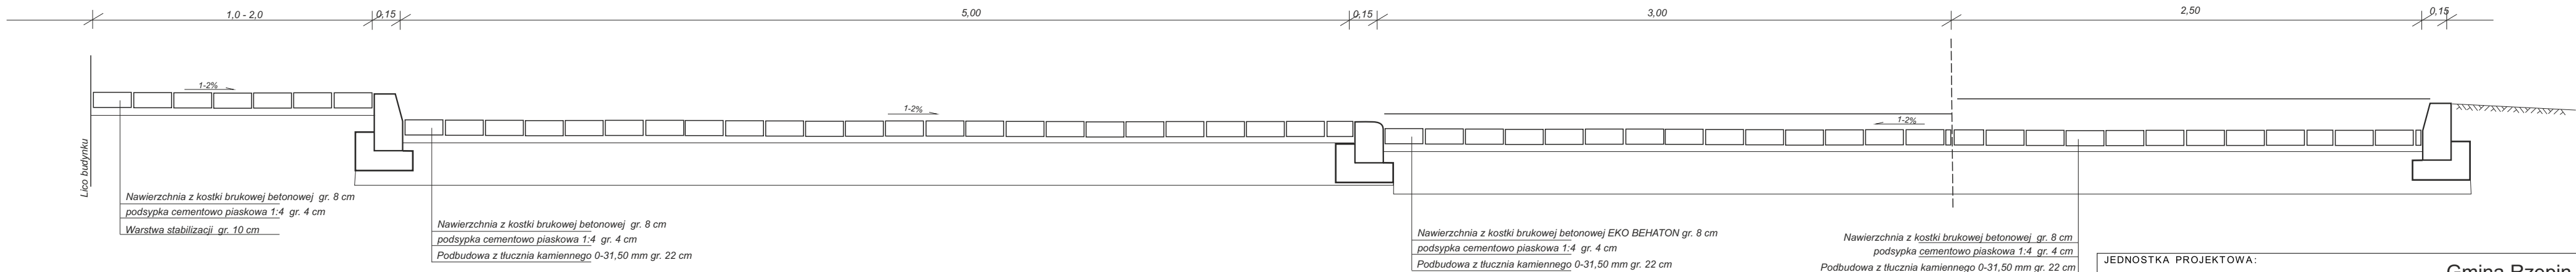

Przekrój chodnika zakończonego obrzeżem

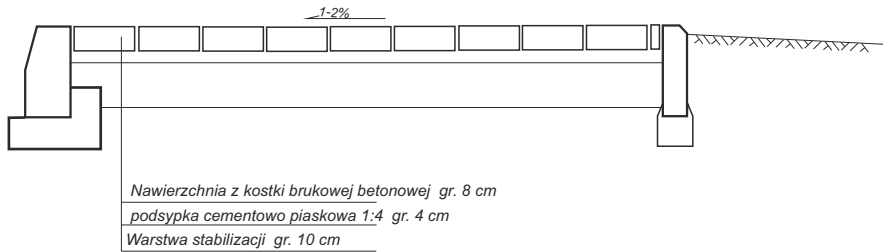

JEDNOSTKA PROJEKTOWA:		Gmina Rzepin Plac Ratuszowy 1 69-110 Rzepin		
OBIEKT: działka nr 207/140 w 257 obrębie Rzepin				
TEMAT: Przebudowa parkingu ul. Dworcowa dz. nr 207/140 w m. Rzepin				
ADRES: działka nr 207/140 w 257 obrębie Rzepin				
BRANŻA: DROGOWA		FAZA: PROGRAM FUNKCJONALNO UŻYTKOWY		
OPRACOWAŁ: Artur Pacześny		INWESTOR: Gmina Rzepin Plac Ratuszowy 1 69-110 Rzepin		
		TYTUŁ RYSUNKU: PRZEKROJE NORMALNE		
		SKALA: 1:25	NR RYSUNKU: D2	
		DATA: 04.2022r.		