




Przekrój charakterystyczny poza posesjami

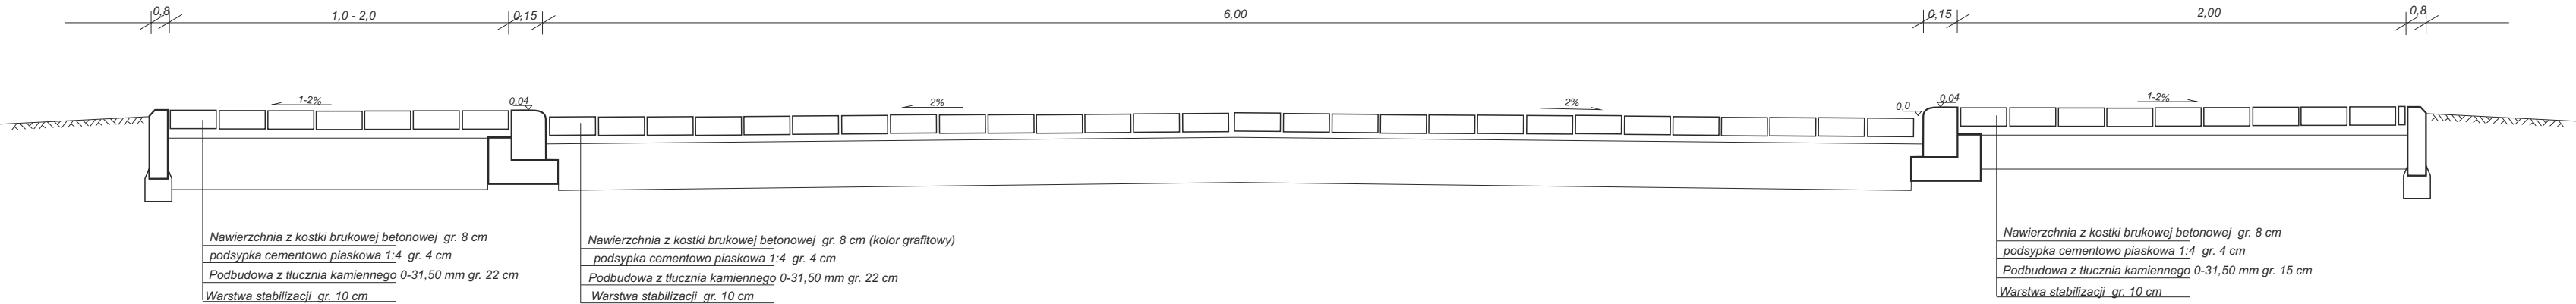


Przekrój charakterystyczny w zakresie zjazdów

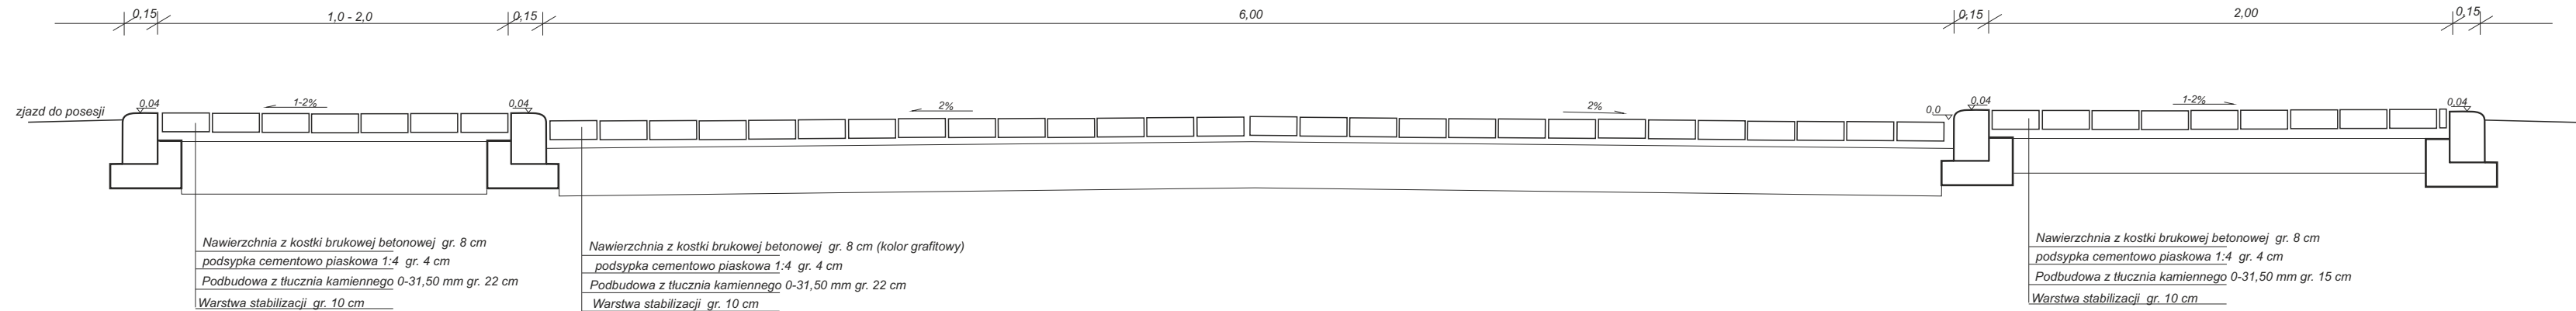

Przekrój normalny progu spowalniającego

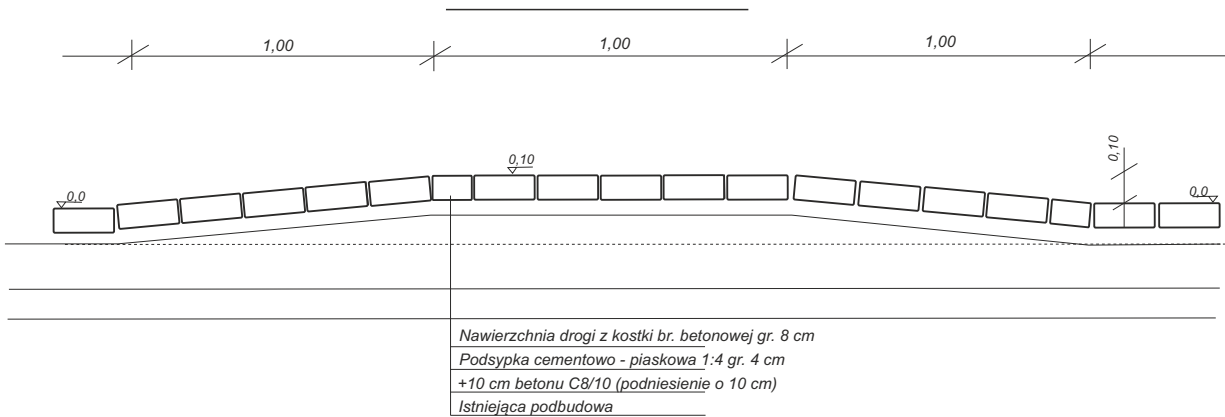

Przekrój przedstawia jedynie geometrię wyniesienia  
Technologia i materiał zastosowany ma być wg projektu  
wykonanego przez Wykonawcę

JEDNOSTKA PROJEKTOWA:		Gmina Rzepin Plac Ratuszowy 1 69-110 Rzepin		<div>RZEPIN</div> 
OBIEKT:		droga gminna nr 102730F ulica Bema działka nr 276 w 257 obrębie Rzepin		
TEMAT:		Przebudowa drogi gminnej nr 102730F ulica Bema działka nr 276 w 257 obrębie Rzepin		
ADRES:		droga gminna nr 102730F ulica Bema działka nr 276 w 257 obrębie Rzepin		
BRANŻA:		FAZA:		
DROGOWA		PROGRAM FUNKCJONALNO UŻYTKOWY		
OPRACOWAŁ:		INWESTOR:		
Artur Pacześny		Gmina Rzepin Plac Ratuszowy 1 69-110 Rzepin		
		TYTUŁ RYSUNKU:		
		PRZEKROJE NORMALNE		
		SKALA:	1:25	NR RYSUNKU: D2
		DATA:	08.2021r.	