



skala 1:500

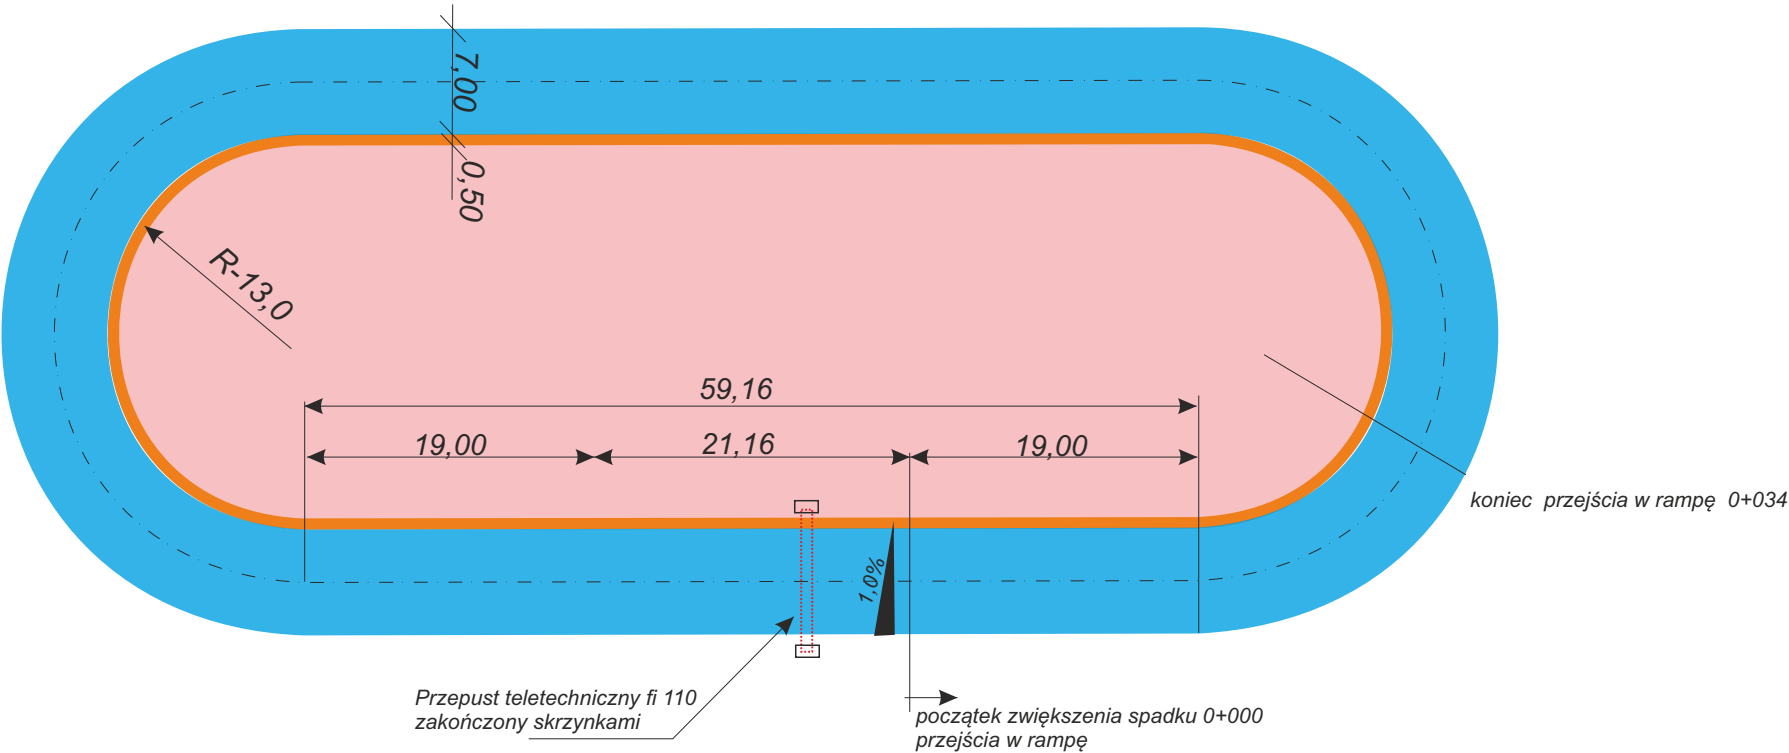

skala 1:250/250

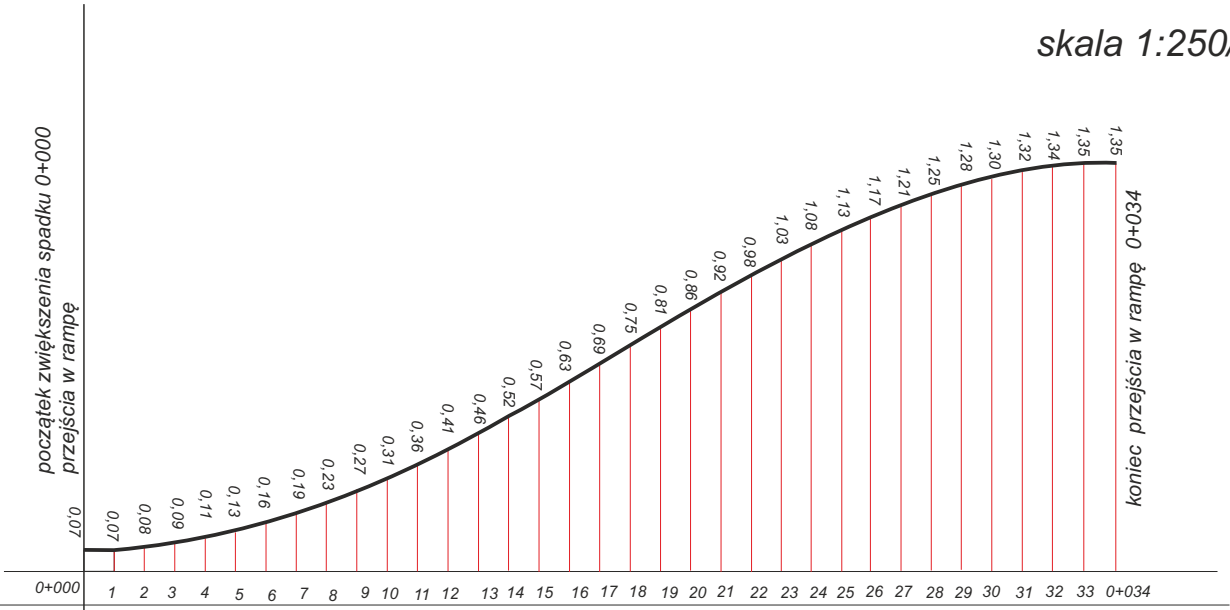

Wysokości wynieienia ramp
po zewnętrznej łuku