

MIEJSCOWY PLAN ZAGOSPODAROWANIA PRZESTRZENNEGO DLA OBSZARU POŁOŻONEGO W SĄSIEDZTWIE UL. BURSZTYNOWEJ I UL. RUBINOWEJ W RZEPINIE



SKALA 1:1000



OZNACZENIA:

- GRANICA OBSZARU OBJĘTEGO PLANEM
- LINIE ROZGRANICZAJĄCE TERENY O RÓŻNYM PRZEZNACZENIU
LUB RÓŻNYCH ZASADACH ZAGOSPODAROWANIA
- NIEPRZEKRACZALNA LINIA ZABUDOWY
- MN TERENY ZABUDOWY MIESZKANIOWEJ JEDNORODZINNEJ
- KR TEREN DROGI WEWNĘTRZNEJ
- 5 WIELKOŚCI WYMIAROWE

OBSZAR PLANU LEŻY W GRANICACH:

- GŁÓWNEGO ZBIORNIKA WÓD PODZIEMNYCH NR 144 DOLINA KOPALNA WIELKOPOLSKA
- ZŁOŻA WĘGLA BRUNATNEGO "RZEPIN"


Wrys z załącznika nr 6.7 do studium uwarunkowań i kierunków
zagospodarowania przestrzennego
gminy Rzepin

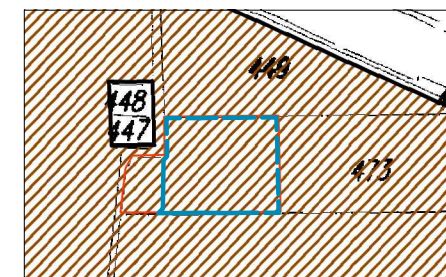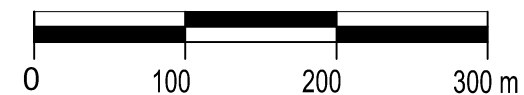

SKALA 1: 5 000


- GRANICE OBSZARU OBJĘTEGO PLANEM
- TERENY MIESZKALNICTWA

Wrys ze studium uwarunkowań i kierunków
zagospodarowania przestrzennego gminy Rzepin

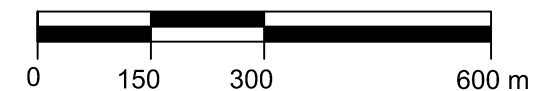

SKALA 1: 10 000

- GRANICE OBSZARU OBJĘTEGO PLANEM
- OBSZARY OBJĘTE STUDIUM ZE ZMIANĄ NR VI
- TERENY MIESZKALNICTWA
- GRANICE UDOKUMENTOWANEGO ZŁOŻA
WĘGLA BRUNATNEGO

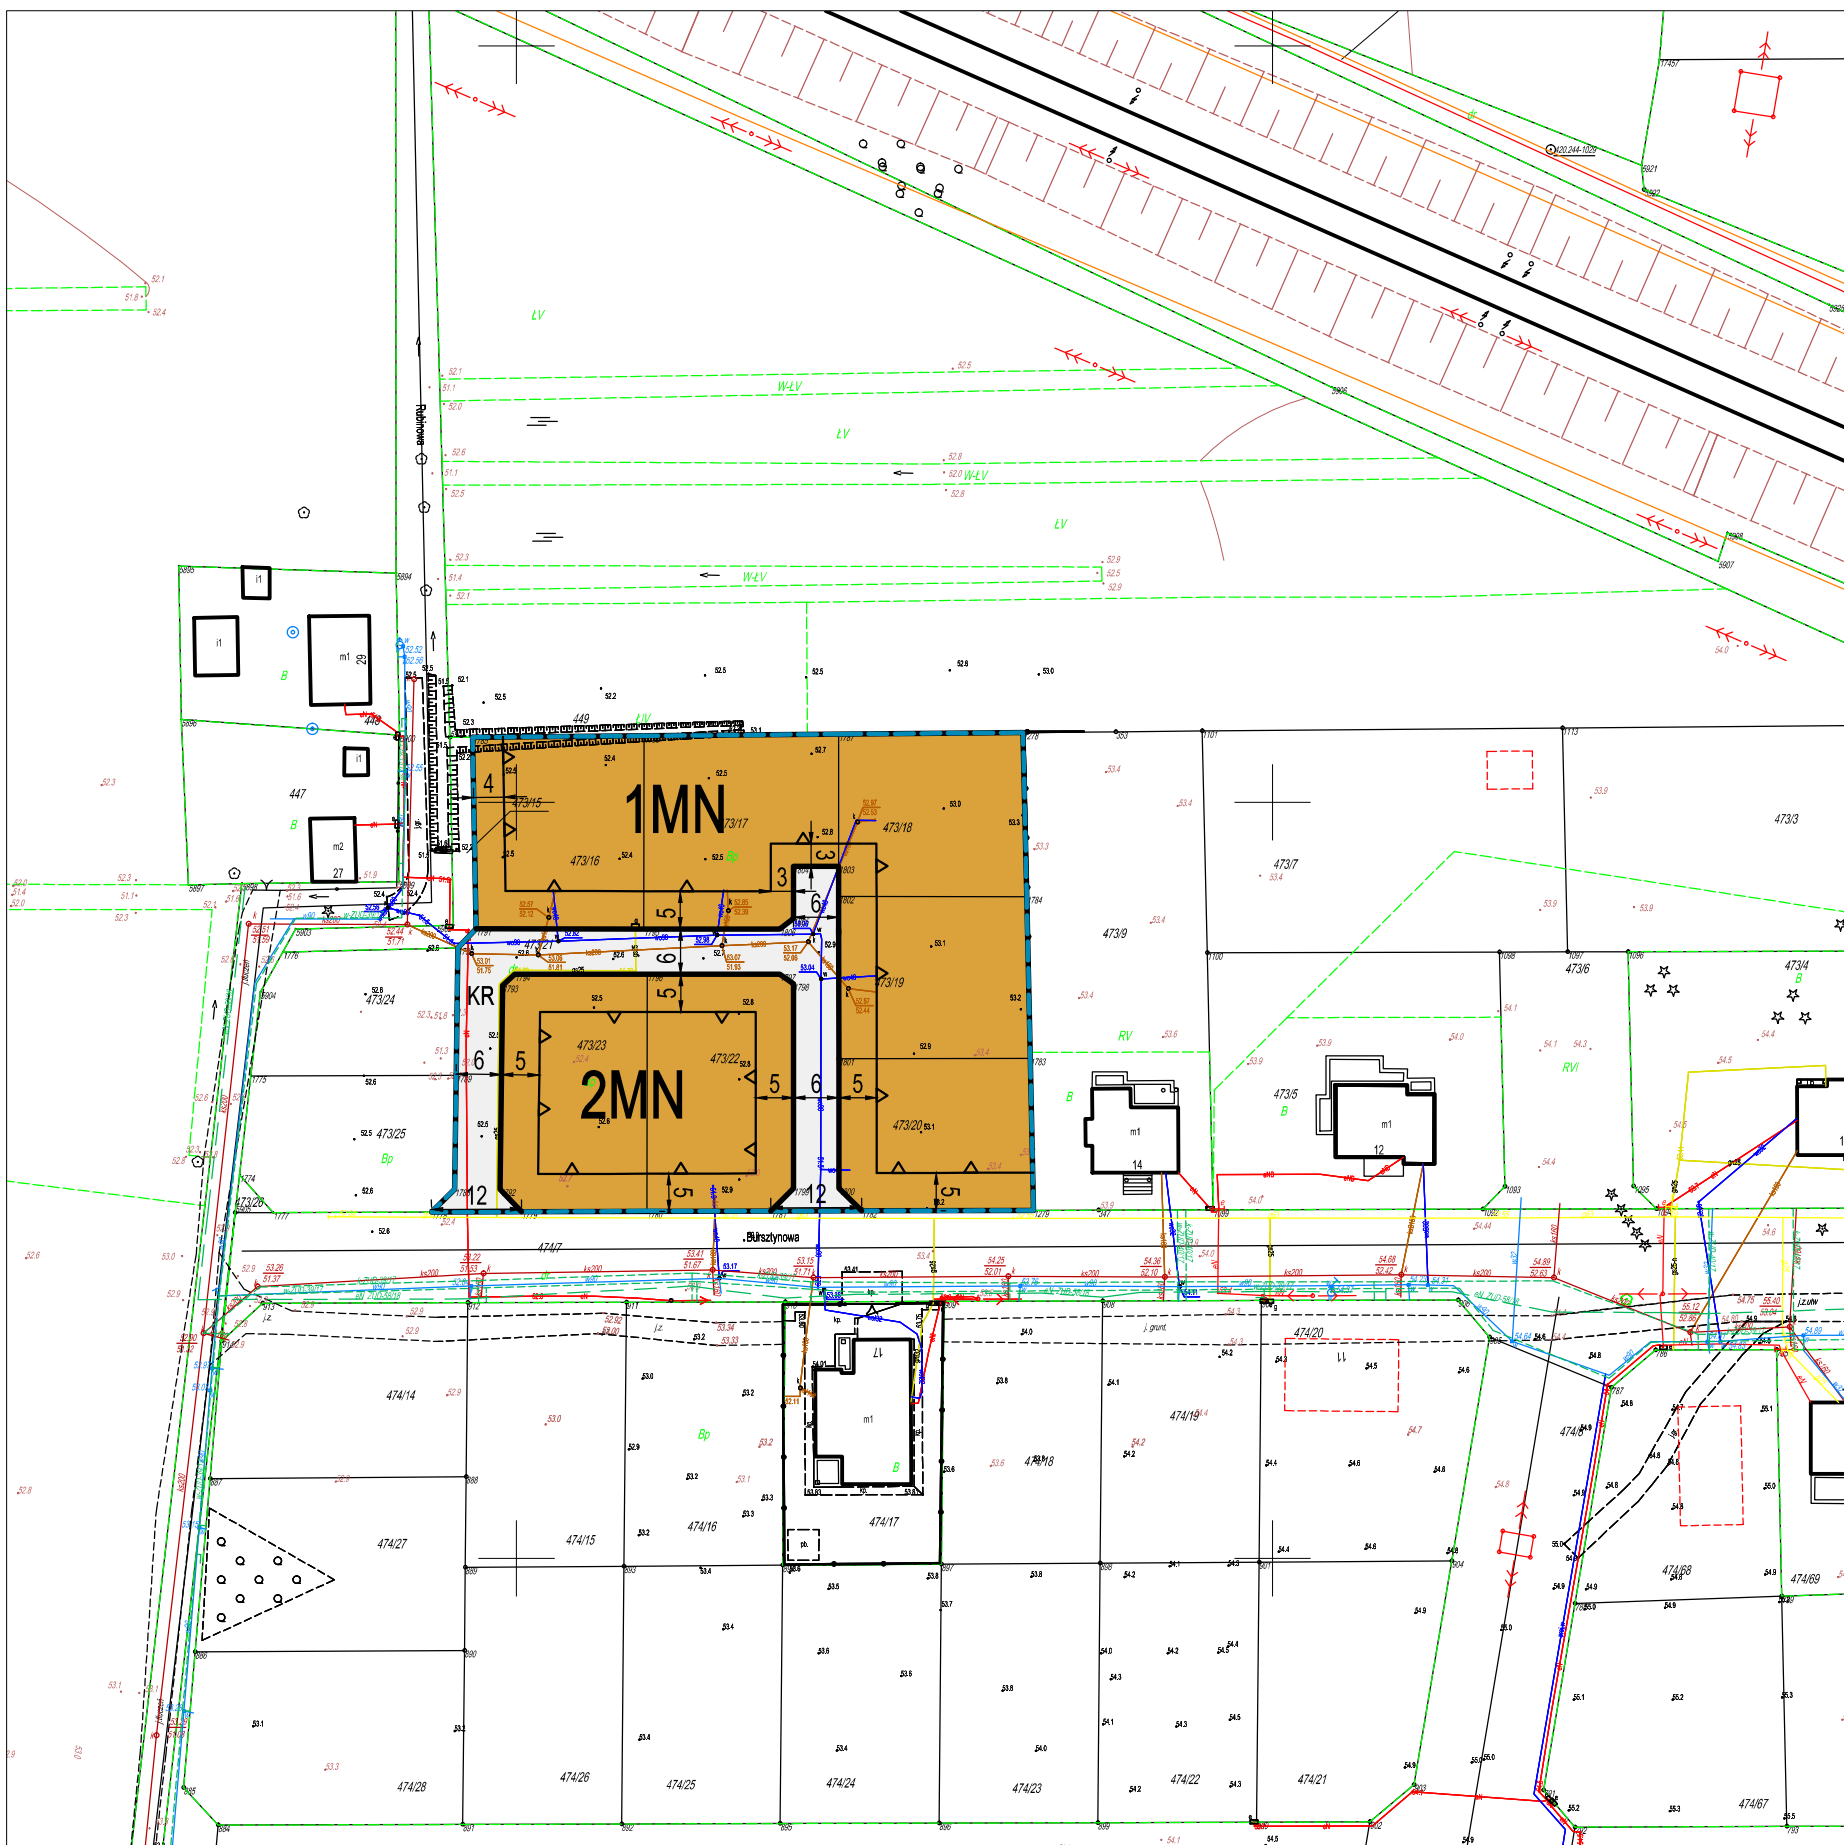

INFORMACJA O ŹRÓDLE POCHODZENIA UŻYTEGO MATERIAŁU PAŃSTWOWEGO ZASOBU GEODEZYJNEGO
I KARTOGRAFICZNEGO, O KTÓREJ MOWA W ART. 40C UST. 3 USTAWY Z DNIA 17 MAJA 1989 R. PRAWO GEODEZYJNE
I KARTOGRAFICZNE (DZ. U. Z 2021 R. POZ. 1990):
MAPA ZASADNICZA WYDANA PRZEZ STAROSTĘ SŁUBICKIEGO, LICENCJA NR GK.6642.1.38.0805_P

UKŁAD WSPÓŁRZĘDNYCH PŁASKICH PROSTOKĄTNYCH PL-2000 STREFA 5