


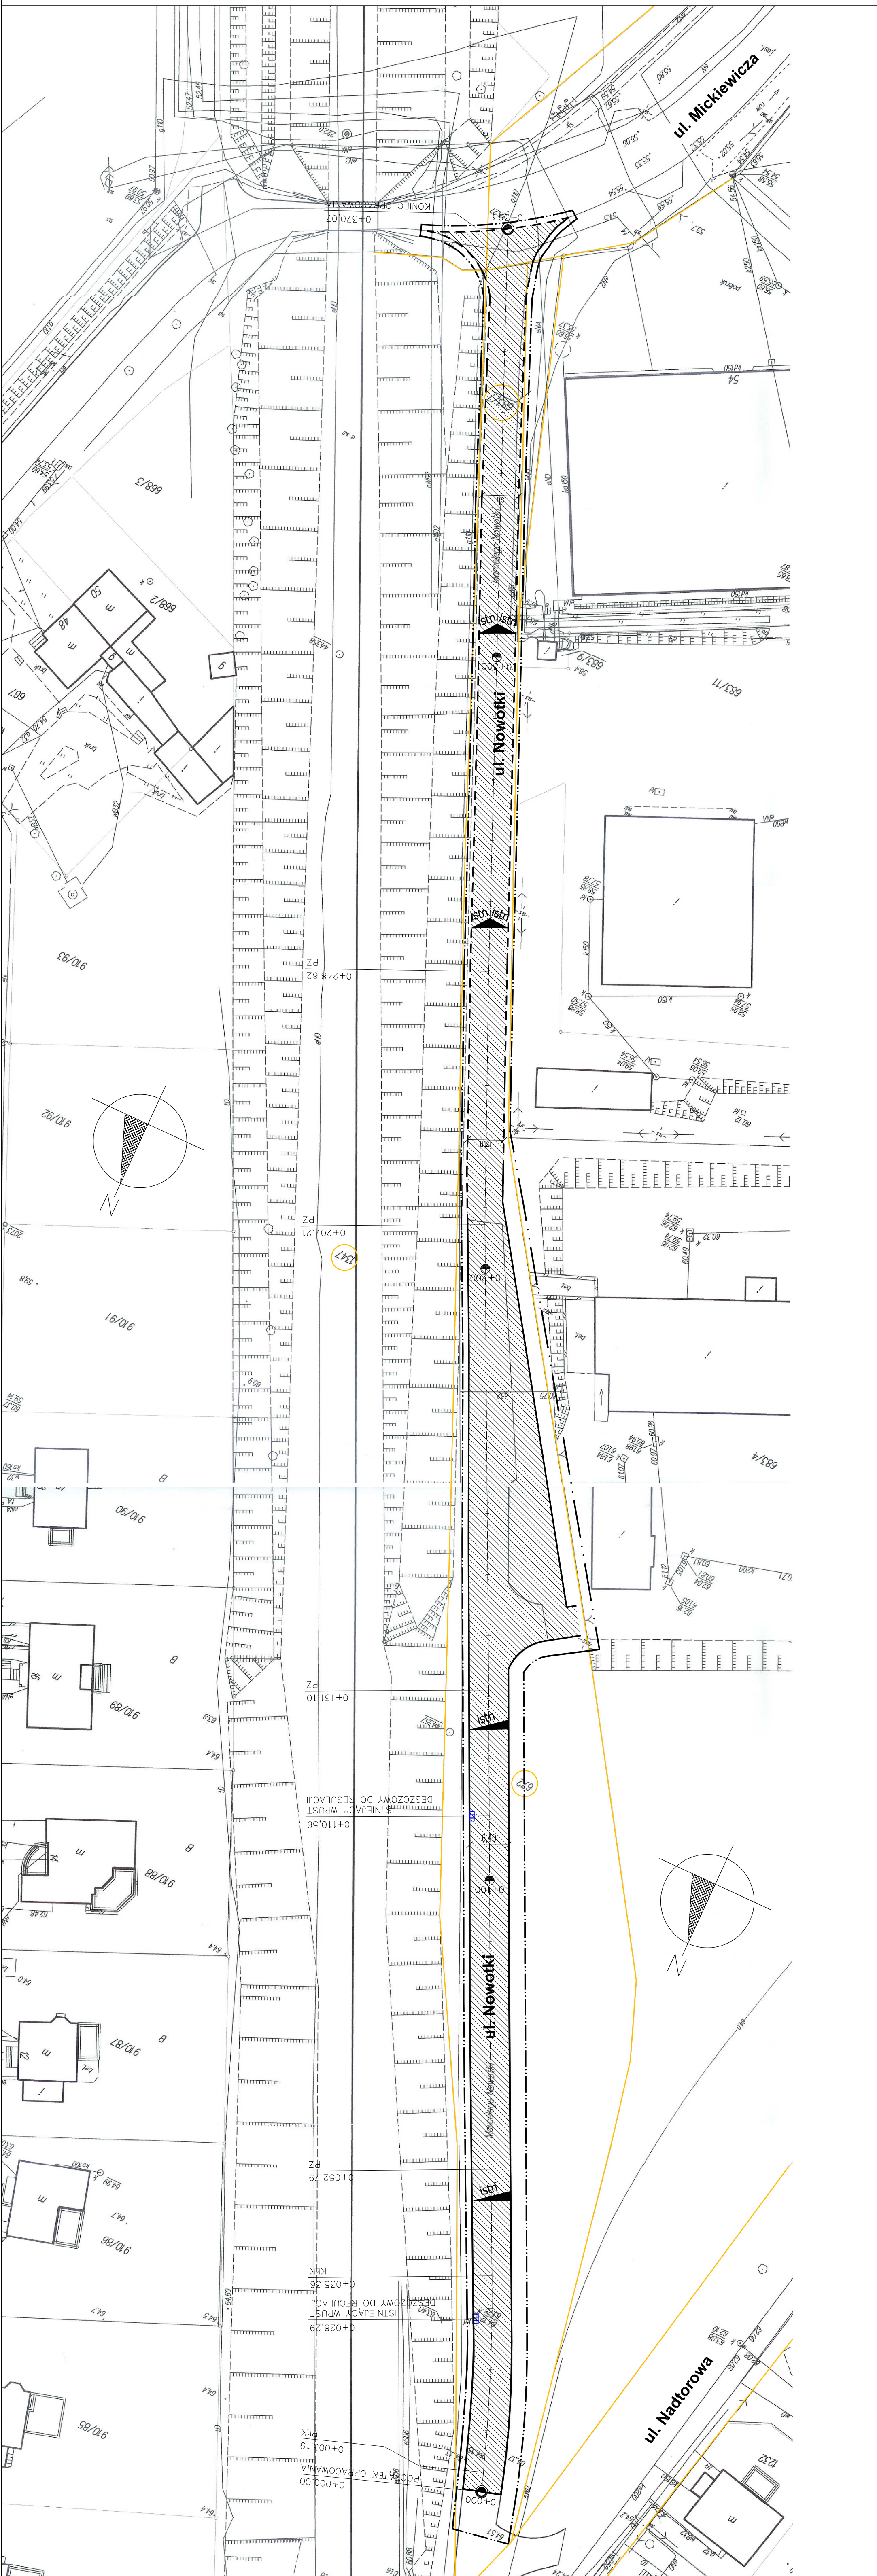

<

PARAMETRY TECHNICZNE
REMONTOWANEJ UL. NOWOTKI

- SZEROKOŚĆ JEZDNI ZMIENNA 6,0-6,5 m,
- KATEGORIA RUCHU - KR 2,
- NAWIERZCHNIA Z BETONU ASFALTOWEGO,
- POCHYLENIE POPRZECZNE JEZDNI - ISTN.,
- OBCIĄŻENIE 100 kN/m²,

OZNACZENIA:

- GRANICA OPRACOWANIA,
- GRANICE DZIAŁEK,
- NUMERY DZIAŁEK,
- PROJ. KRAWIEŻNIK BETONOWY 15 x 30 cm,
- ISTNIEJĄCA KRAWIEŻ JEZDNI,
- REM. NAWIERZCHNIA UL. NOWOTKI Z BETONU ASFALTOWEGO,