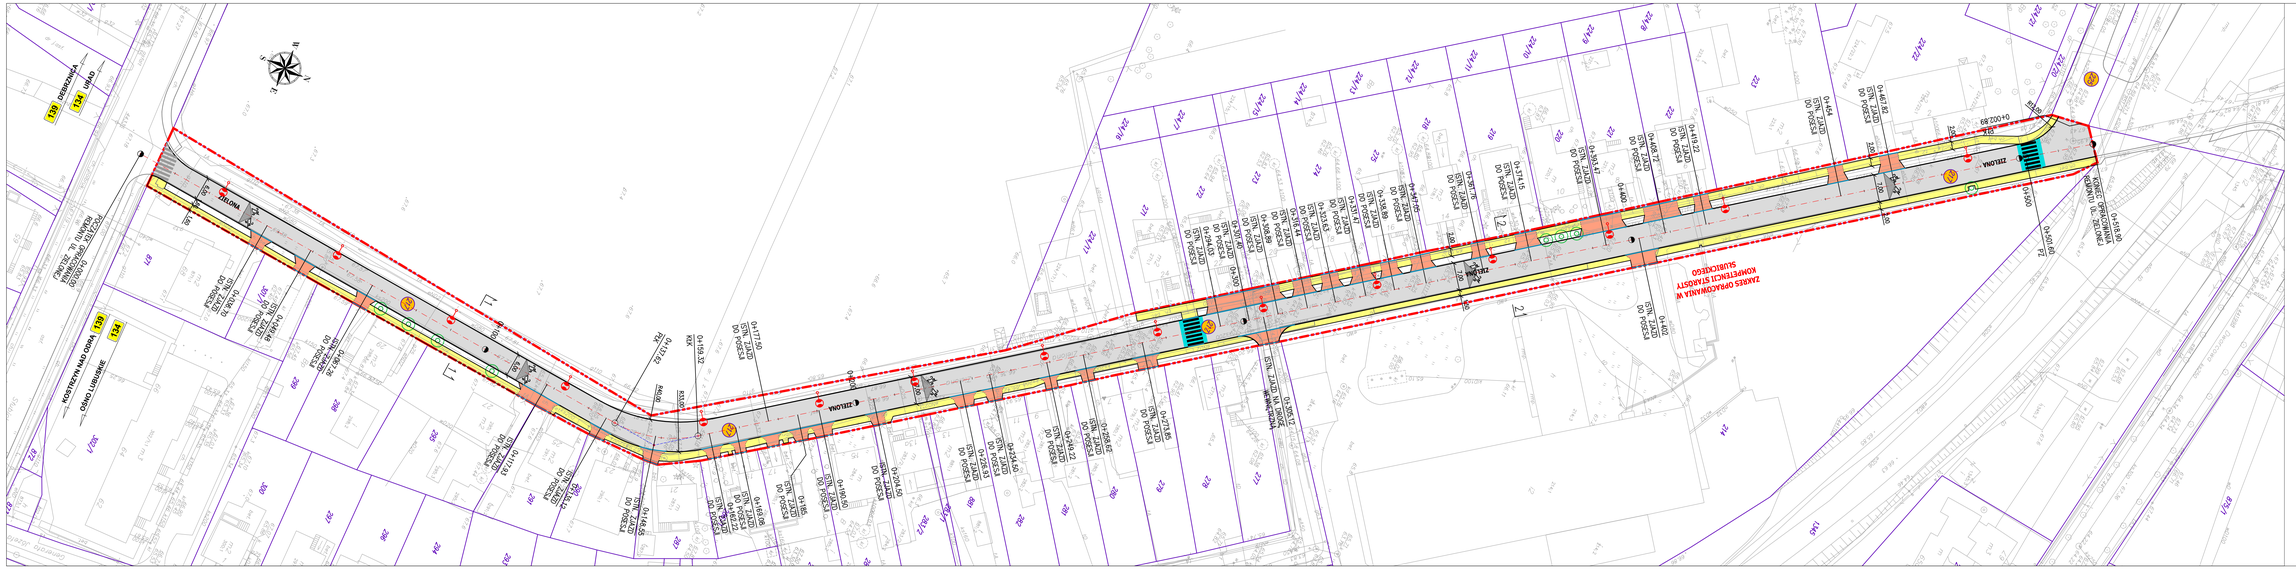
ZIELONA
KOSTRZYN NAD ODRĄ 139 134
DROGOWSKAZ
UWAGA
DROGOWSKAZ
ZAKAZ OSTAWIANIA POJAZDÓW
ZAKAZ OSTAWIANIA POJAZDÓW
ZAKAZ OSTAWIANIA POJAZDÓW