




BUDYNEK SOCJALNY

PIĘTRO

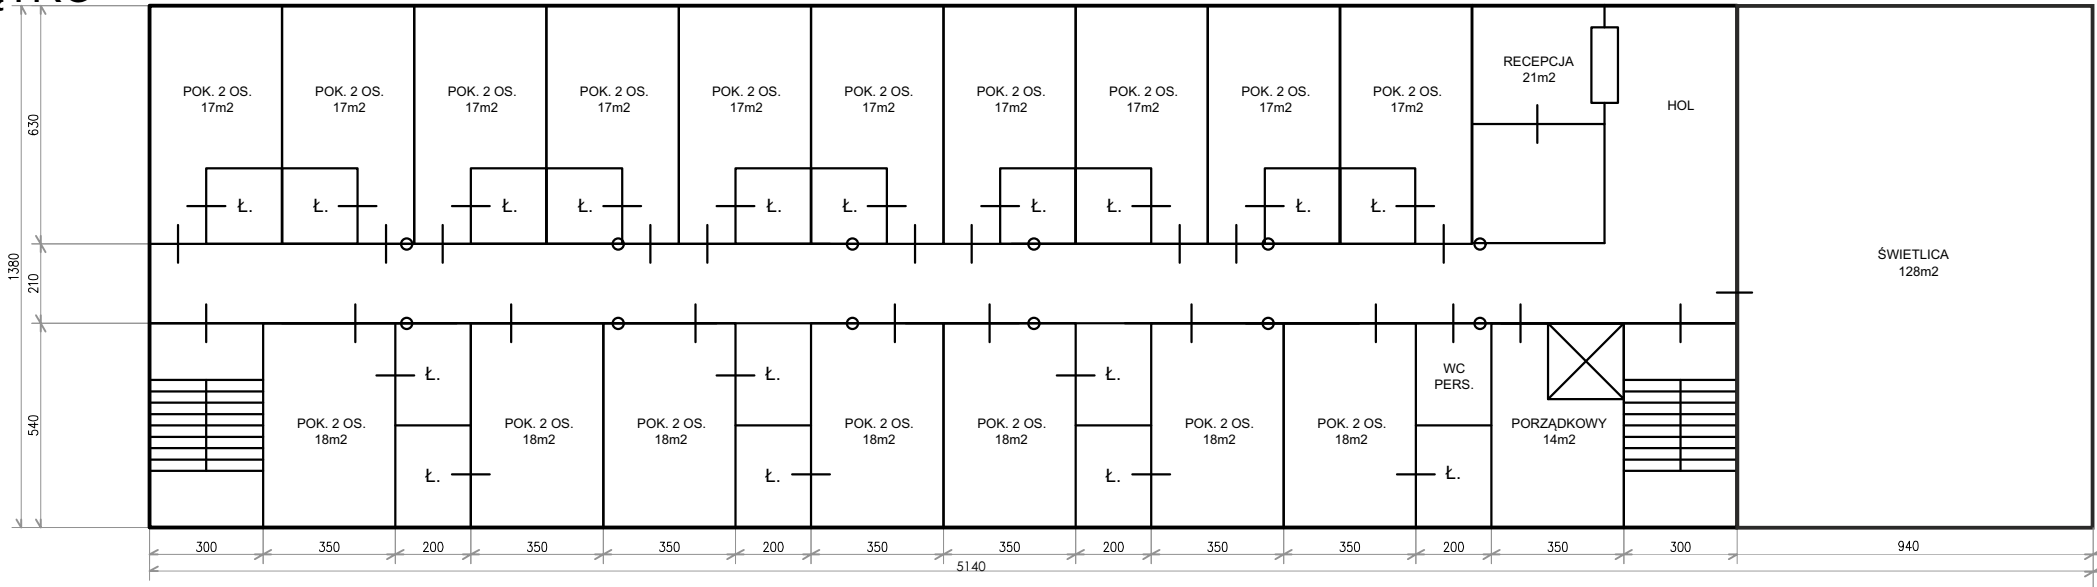

BUDYNEK OBSŁUGI CENTRUM

PARTER

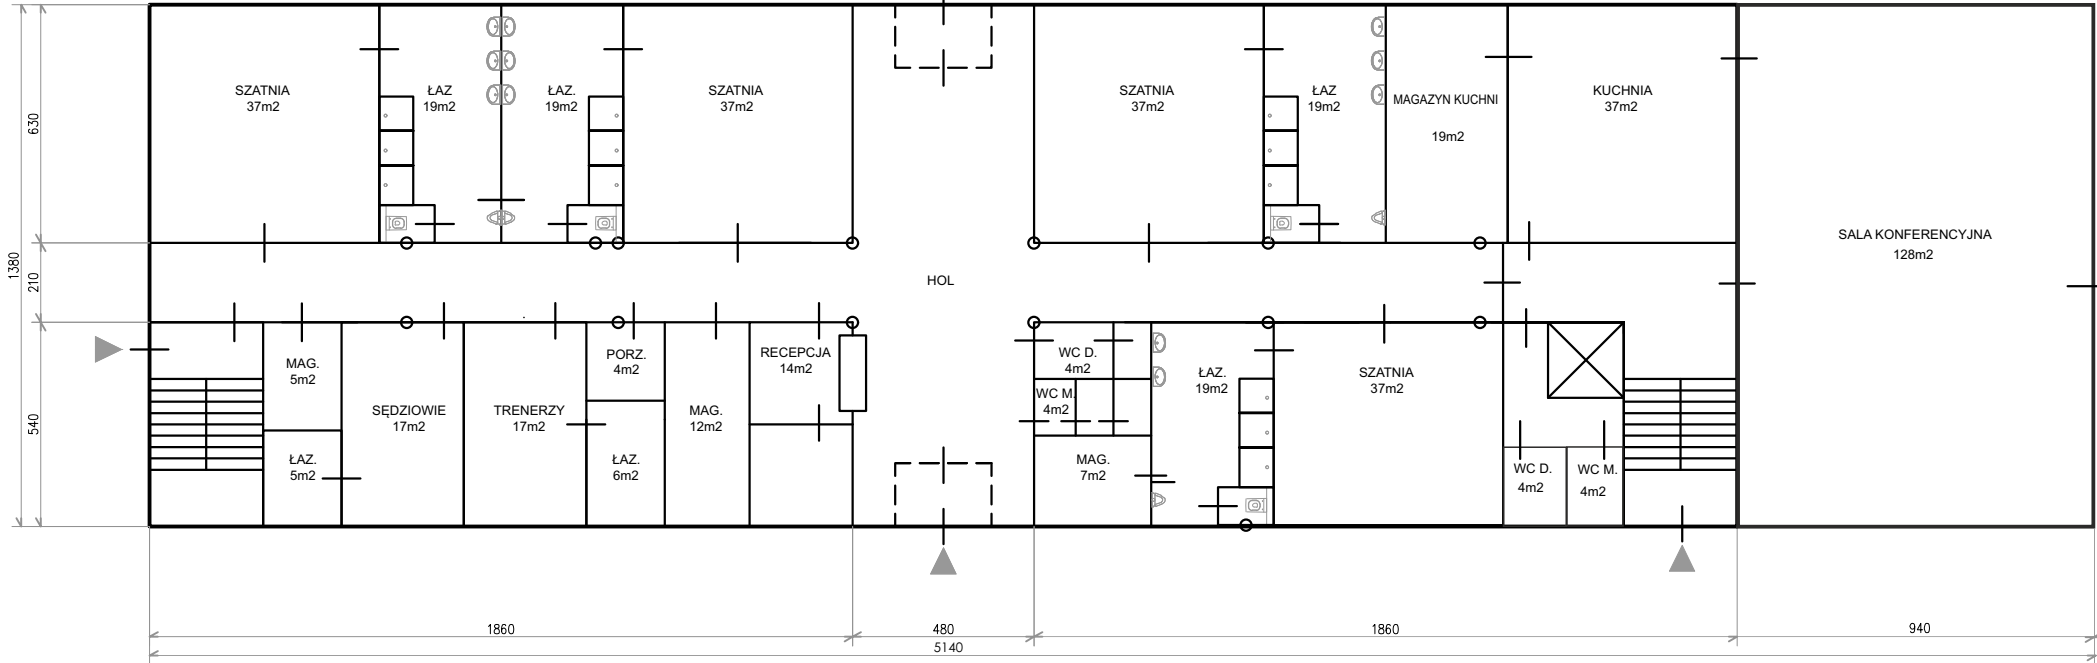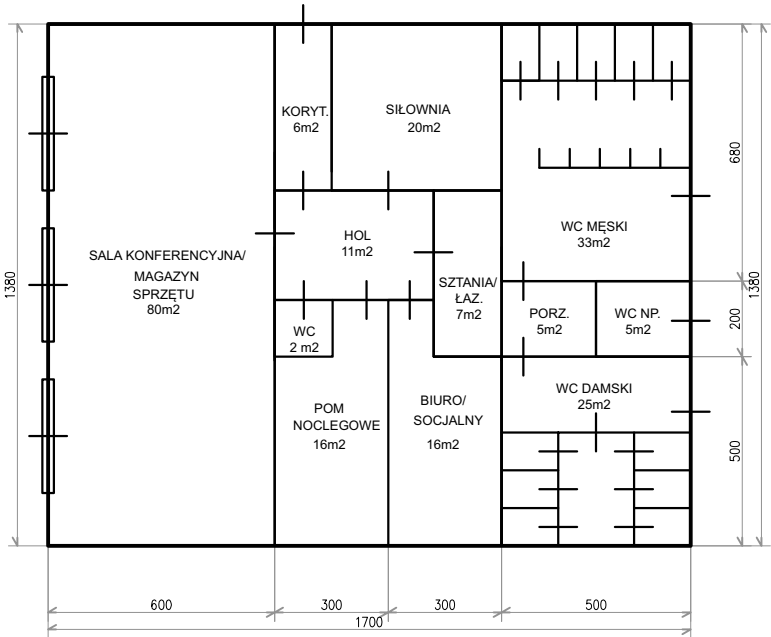

PIWNICA

