


MIEJSCOWY PLAN ZAGOSPODAROWANIA PRZESTRZENNEGO
DLA GRUNTÓW LEŻĄCYCH W OBRĘBIE MIASTO RZEPIN ORAZ W OBRĘBIE LUBIECHNIA WIELKA,
PRZY PÓŁNOCNEJ GRANICY Z MIASTEM RZEPIN W GMINIE RZEPIN

Załącznik nr 1
do uchwały nr
Rady Miejskiej w Rzepinie
z dnia r.
Opublikowany w Dz. Urz. Woj. Lub.
z dnia poz.

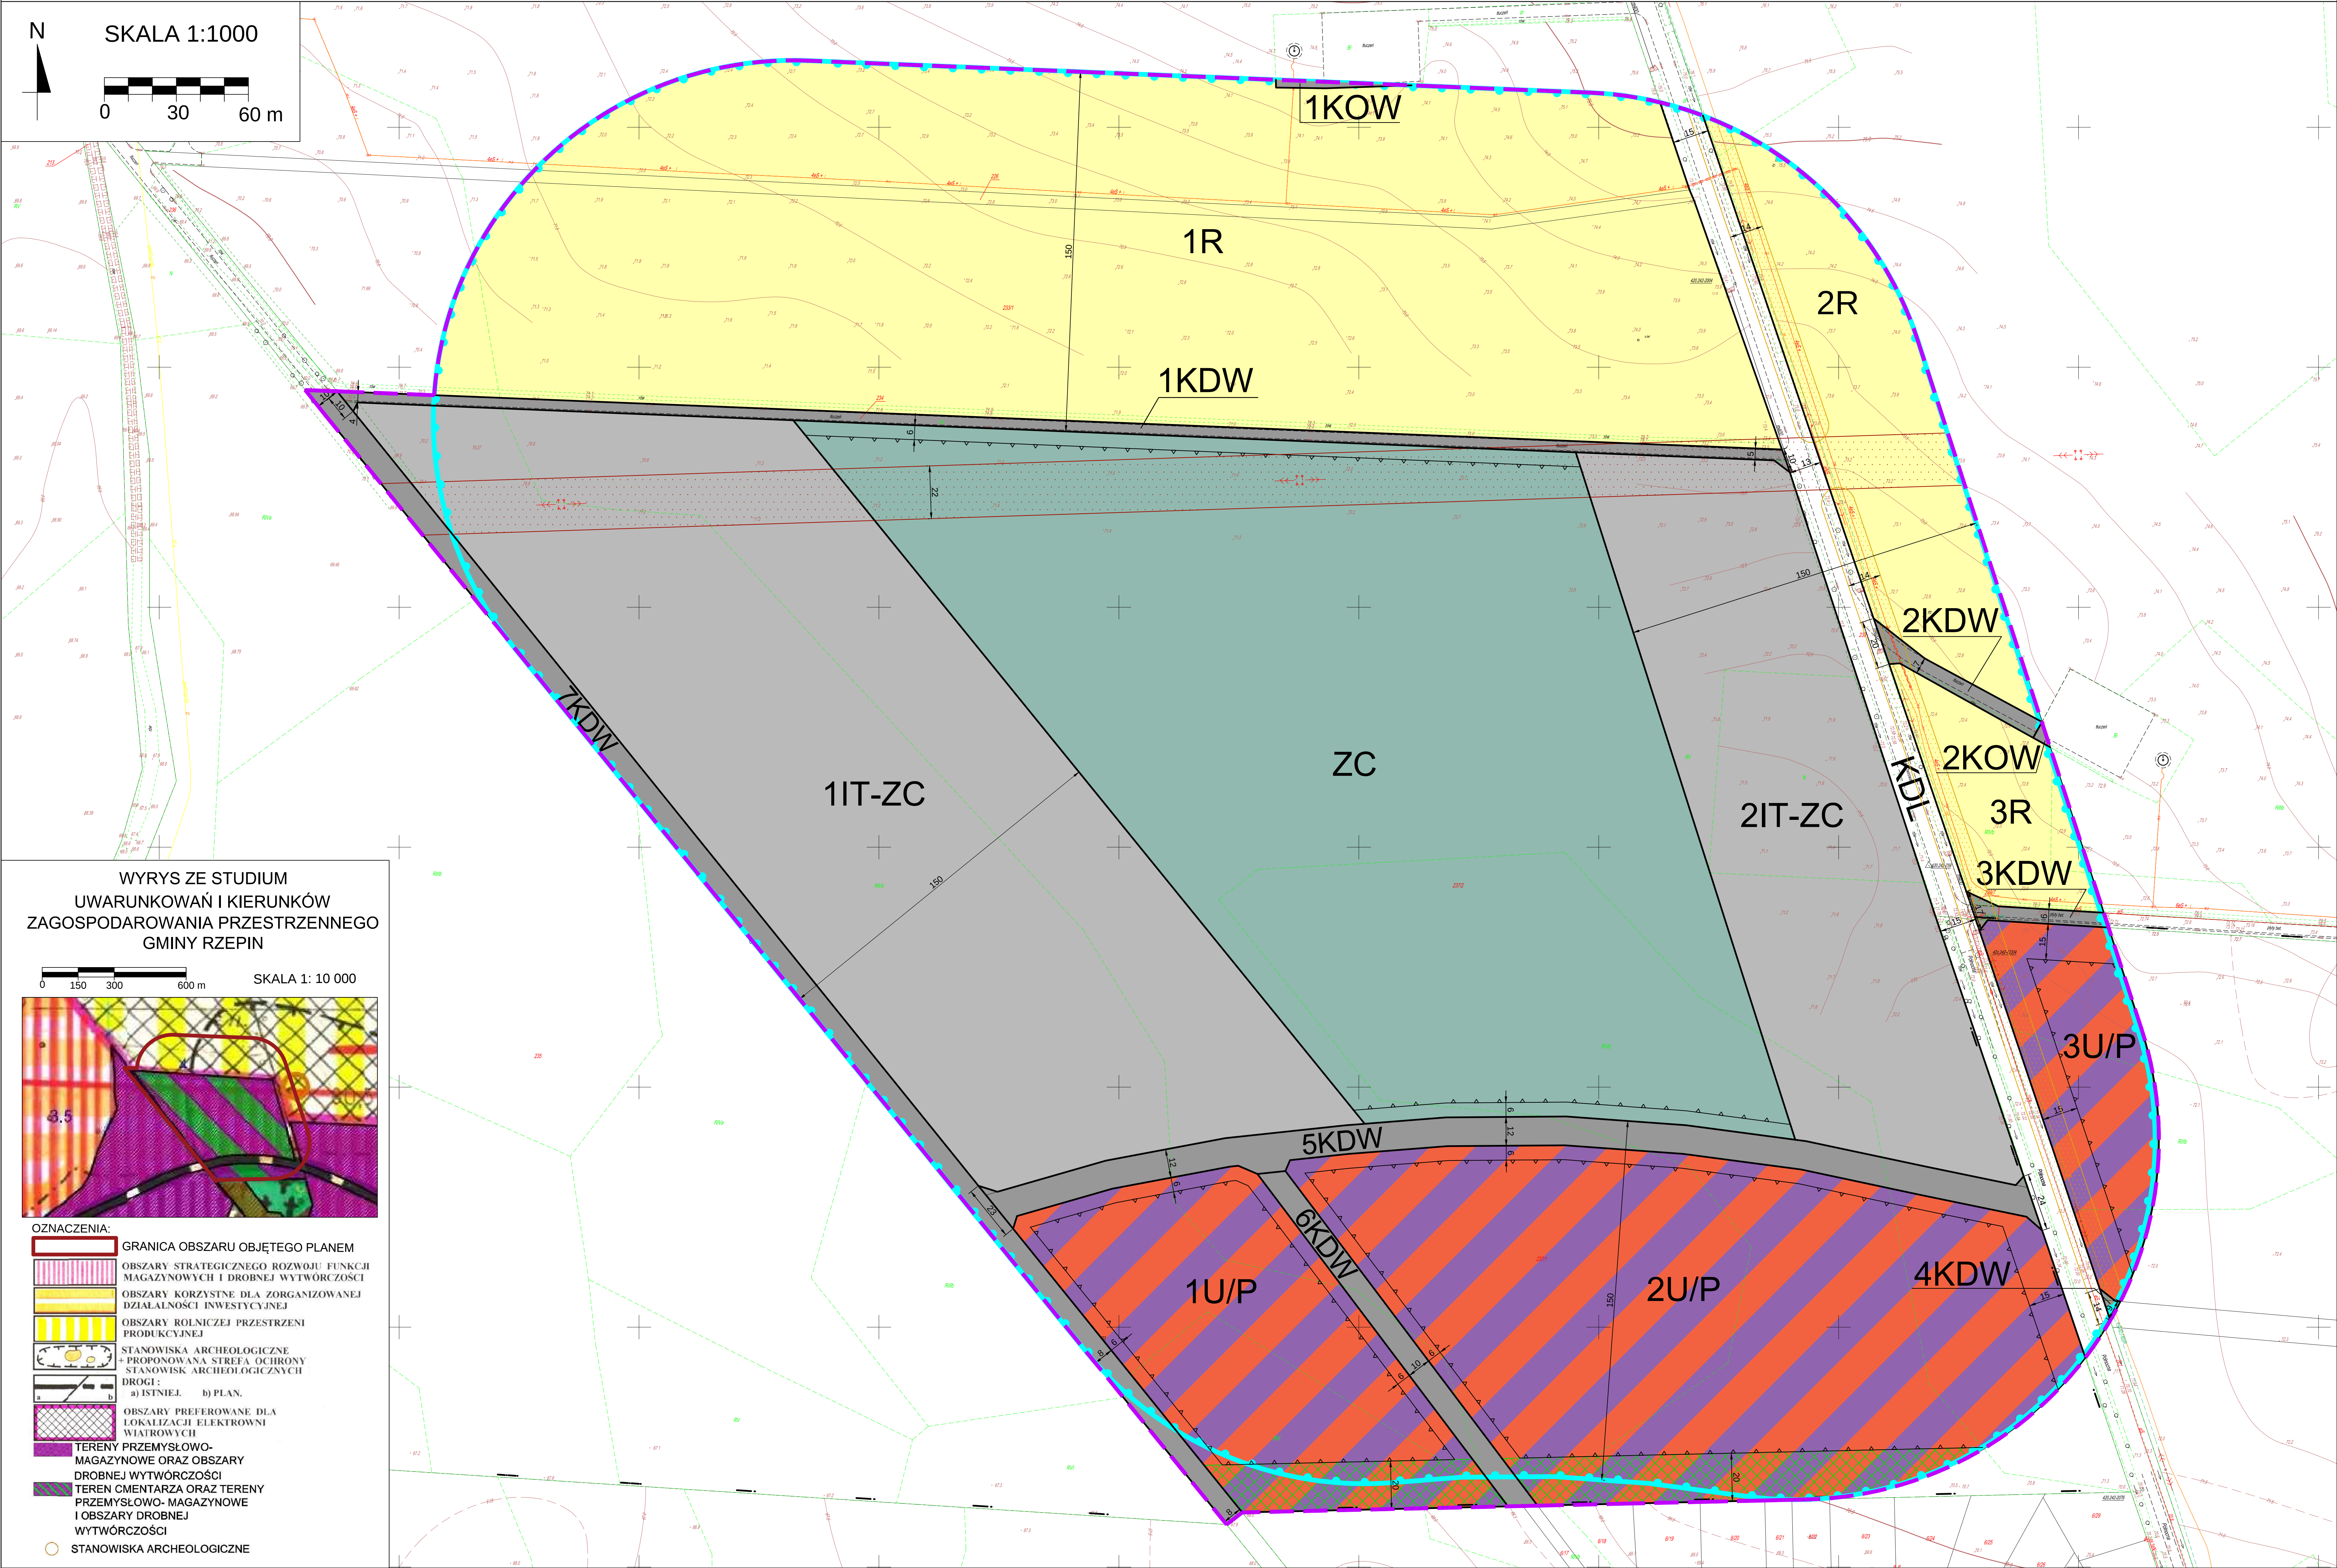

- OZNACZENIA:
- USTALENIA:
- GRANICE OBSZARU OBJĘTEGO MIEJSCOWYM PLANEM ZAGOSPODAROWANIA PRZESTRZENNEGO
 - LINIE ROZGRANICZAJĄCE TERENY O RÓŻNYM PRZEZNACZENIU LUB RÓŻNYCH ZASADACH ZAGOSPODAROWANIA
 - NIEPRZEKRACZALNA LINIA ZABUDOWY
 - U/P TERENY ZABUDOWY USŁUGOWEJ LUB OBIEKTÓW PRODUKCYJNYCH, SKŁADÓW I MAGAZYNÓW
 - ZC TEREN CMENTARZA
 - R TERENY ROLNICZE
 - KOW TERENY OBSŁUGI KOMUNIKACJI WEWNĘTRZNEJ

- KDL TEREN DROGI PUBLICZNEJ KLASY LOKALNEJ
 - KDW TERENY DRÓG WEWNĘTRZNYCH
 - IT-ZC TERENY INFRASTRUKTURY TOWARZYSZĄCEJ DLA CMENTARZA
 - STREFA ZIELENI IZOLACYJNEJ
 - STREFA SANITARNA OD CMENTARZA WYZNACZONA W ODLEGŁOŚCI 150 M OD CMENTARZA
 - KORYTARZ TECHNICZNY LINII ELEKTROENERGETYCZNEJ WYSOKIEGO NAPIĘCIA
 - KORYTARZ TECHNICZNY LINII ELEKTROENERGETYCZNEJ ŚREDNIEGO NAPIĘCIA
 - WIELKOŚCI WYMIAROWE
- OBSZAR PLANU LEŻY W:
- GRANICACH GŁÓWNEGO ZBIORNIKA WÓD PODZIEMNYCH NR 144 DOLINA KOPALNA WIELKOPOLSKA,
 - ZASIĘGU IZOLINII HAŁASU 40 dBA ZWIĄZANEJ Z ELEKTROWNIAMI WIAТРОВYMI, USYTUOWANYMI POZA GRANICAMI PLANU.